

- 1 - Limites
- Limite de commune
  - Limite du site patrimonial remarquable
  - Limite du PNAU d'intérieur du site patrimonial remarquable
- 2 - Immeubles bâtis ou non bâtis classés ou inscrits au titre des monuments historiques et soumis à la législation relative aux monuments historiques
- ★ Immeuble classé ou inscrit au titre des monuments historiques
  - ☆ Élément extérieur particulier
- Typologie des bâtiments
- Hôtel particulier, demeure et leur annexe - H
  - Habitat monastique et congrégation - M
  - Maison de commerçant - C
  - Maison de ville - V
  - Villa - VI
  - Maison de bourg ou faubourg - B
  - Maison de vigneron - VI
  - Edifice Singulier - S
  - Moulin et leur roue - HY
- Paysage
- Parc et Jardin
  - Boisement
  - Jardin de vallée
  - Jardin en terrasse
  - Vigne
  - Verger
  - Rempart
  - Rempart supposé



DEPARTEMENT DU JURA




COMMUNE DE POLIGNY  
SITE PATRIMONIAL REMARQUABLE  
ELABORATION D'UN PLAN DE VALORISATION DE  
L'ARCHITECTURE ET DU PATRIMOINE  
PLAN DES TYPOLOGIES

M. PELLET DAGE Urbaniste O.P.A.L.U. C.E.A.A. Patrimoine Spécialisation A.E.U. Membre de la S.F.U.	MODIFICATIONS:	
		1905
Anne CADABAT Architecte du Patrimoine & D.P.L.G. D.E.A. Histoire Socio-Culturelles Enseignante Chaillet	TRANSFORMATION DE LA ZPPAUF EN PVAP PRESCRITE PAR DELIBERATION DU CONSEIL COMMUNAUTAIRE EN DATE DU 24 OCTOBRE 2018	AVRIL 2020
Jean-Pierre LOURS Architecte D.P.L.G. Urbaniste O.P.A.L.U. D.E.A. analyse & aménagement N° de la SFA	PROJET ARRETE EN DATE DU	
	APPROUVE EN DATE DU	

Atelier Atlante - Architecte Paysagiste  
80 rue Albert 1er - 41 000 BLOIS  
Tél. 06 37 21 54 92  
Courriel: atelieratlante@gmail.com

# ELABORATION D'UN PLAN DE VALORISATION DE L'ARCHITECTURE ET DU PATRIMOINE - Commune Poligny

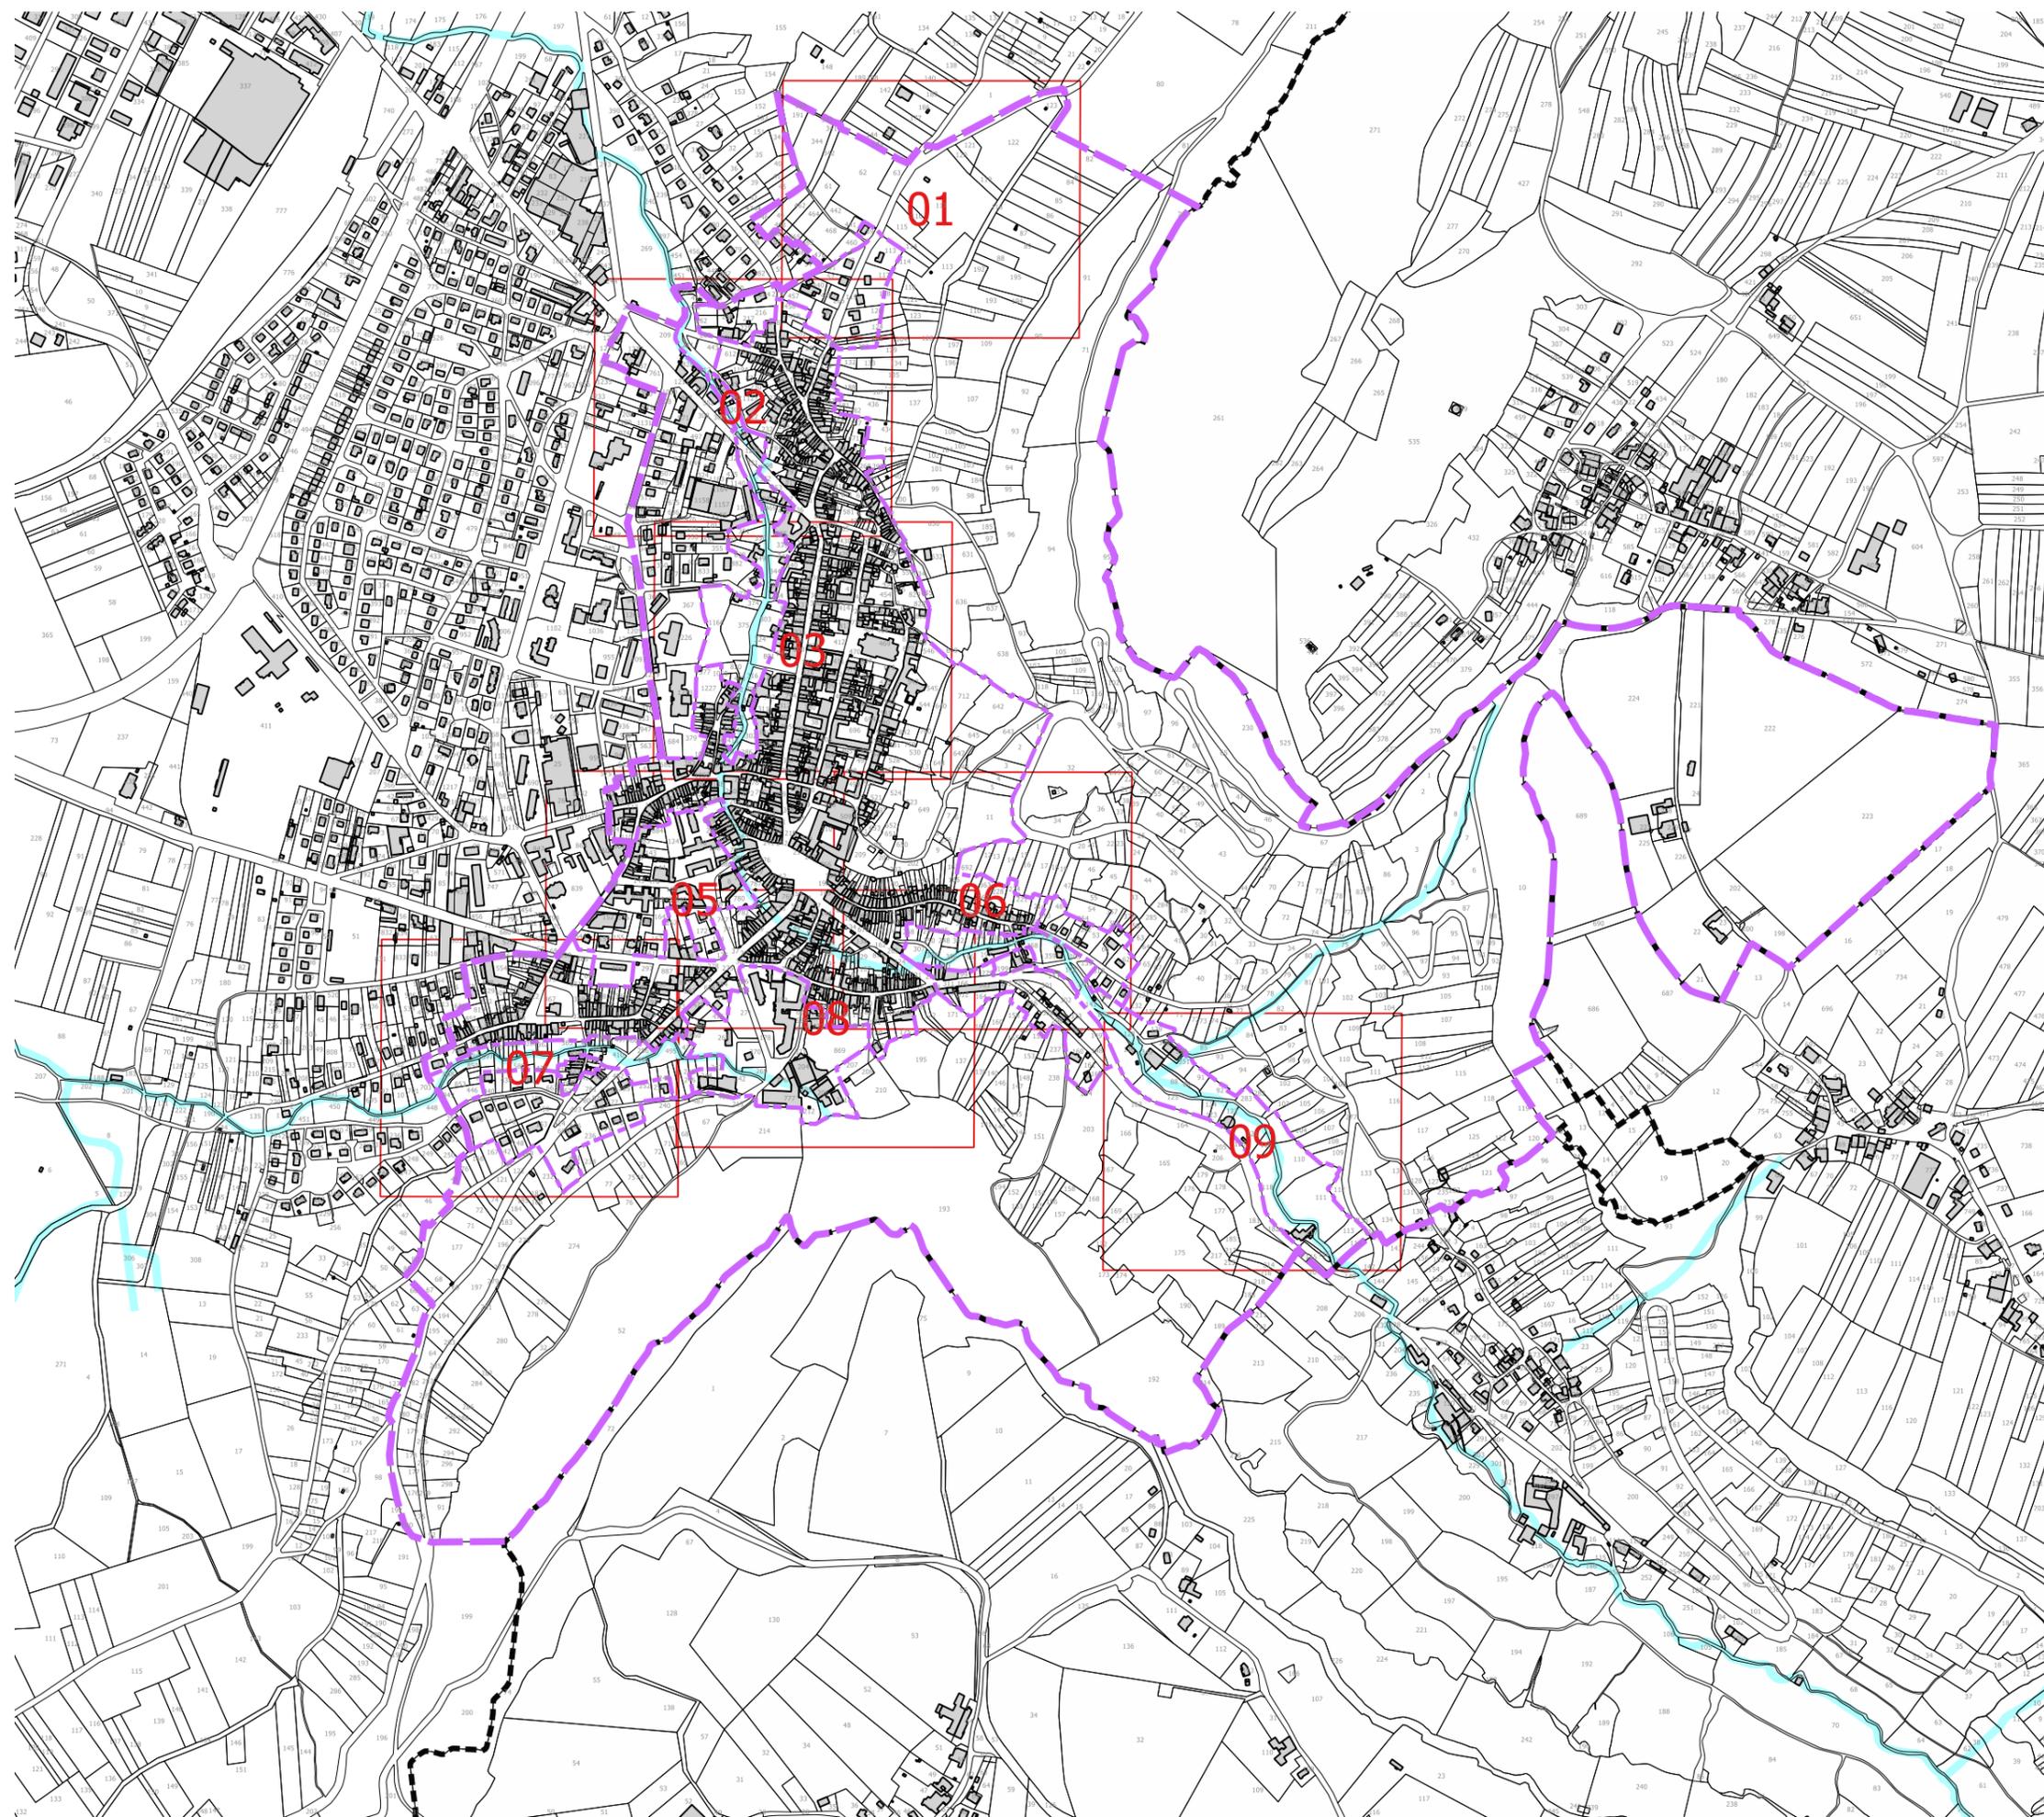

0 200 400 m

Date de réalisation : mars 2021



DEPARTEMENT DU JURA  
COMMUNE DE POLIGNY


COMMUNAUTÉ  
de COMMUNES



SITE PATRIMONIAL REMARQUABLE  
ELABORATION D'UN PLAN DE VALORISATION DE  
L'ARCHITECTURE ET DU PATRIMOINE  
DECOUPAGE PLANCHES 1/1500

Bureau d'Etudes - Aménagement, Urbanisme, Architecture Site : www.be-ua.com - Tél 02.47.05.23.00 Fax 02.47.05.23.01  
S.A.R.L. B.E.-A.U.A. capital 91100€, R.C.S TOURS 439 030 958, N° ordre national 504947, N° ordre régional 51155, Courriel : be-ua@wanadoo.fr  
Siège : 168 rue George Sand 37 000 TOURS Agence secondaire : 1, rue Guillaume de Varye 18 000 BOURGES

# ELABORATION D'UN PLAN DE VALORISATION DE L'ARCHITECTURE ET DU PATRIMOINE - Commune Poligny

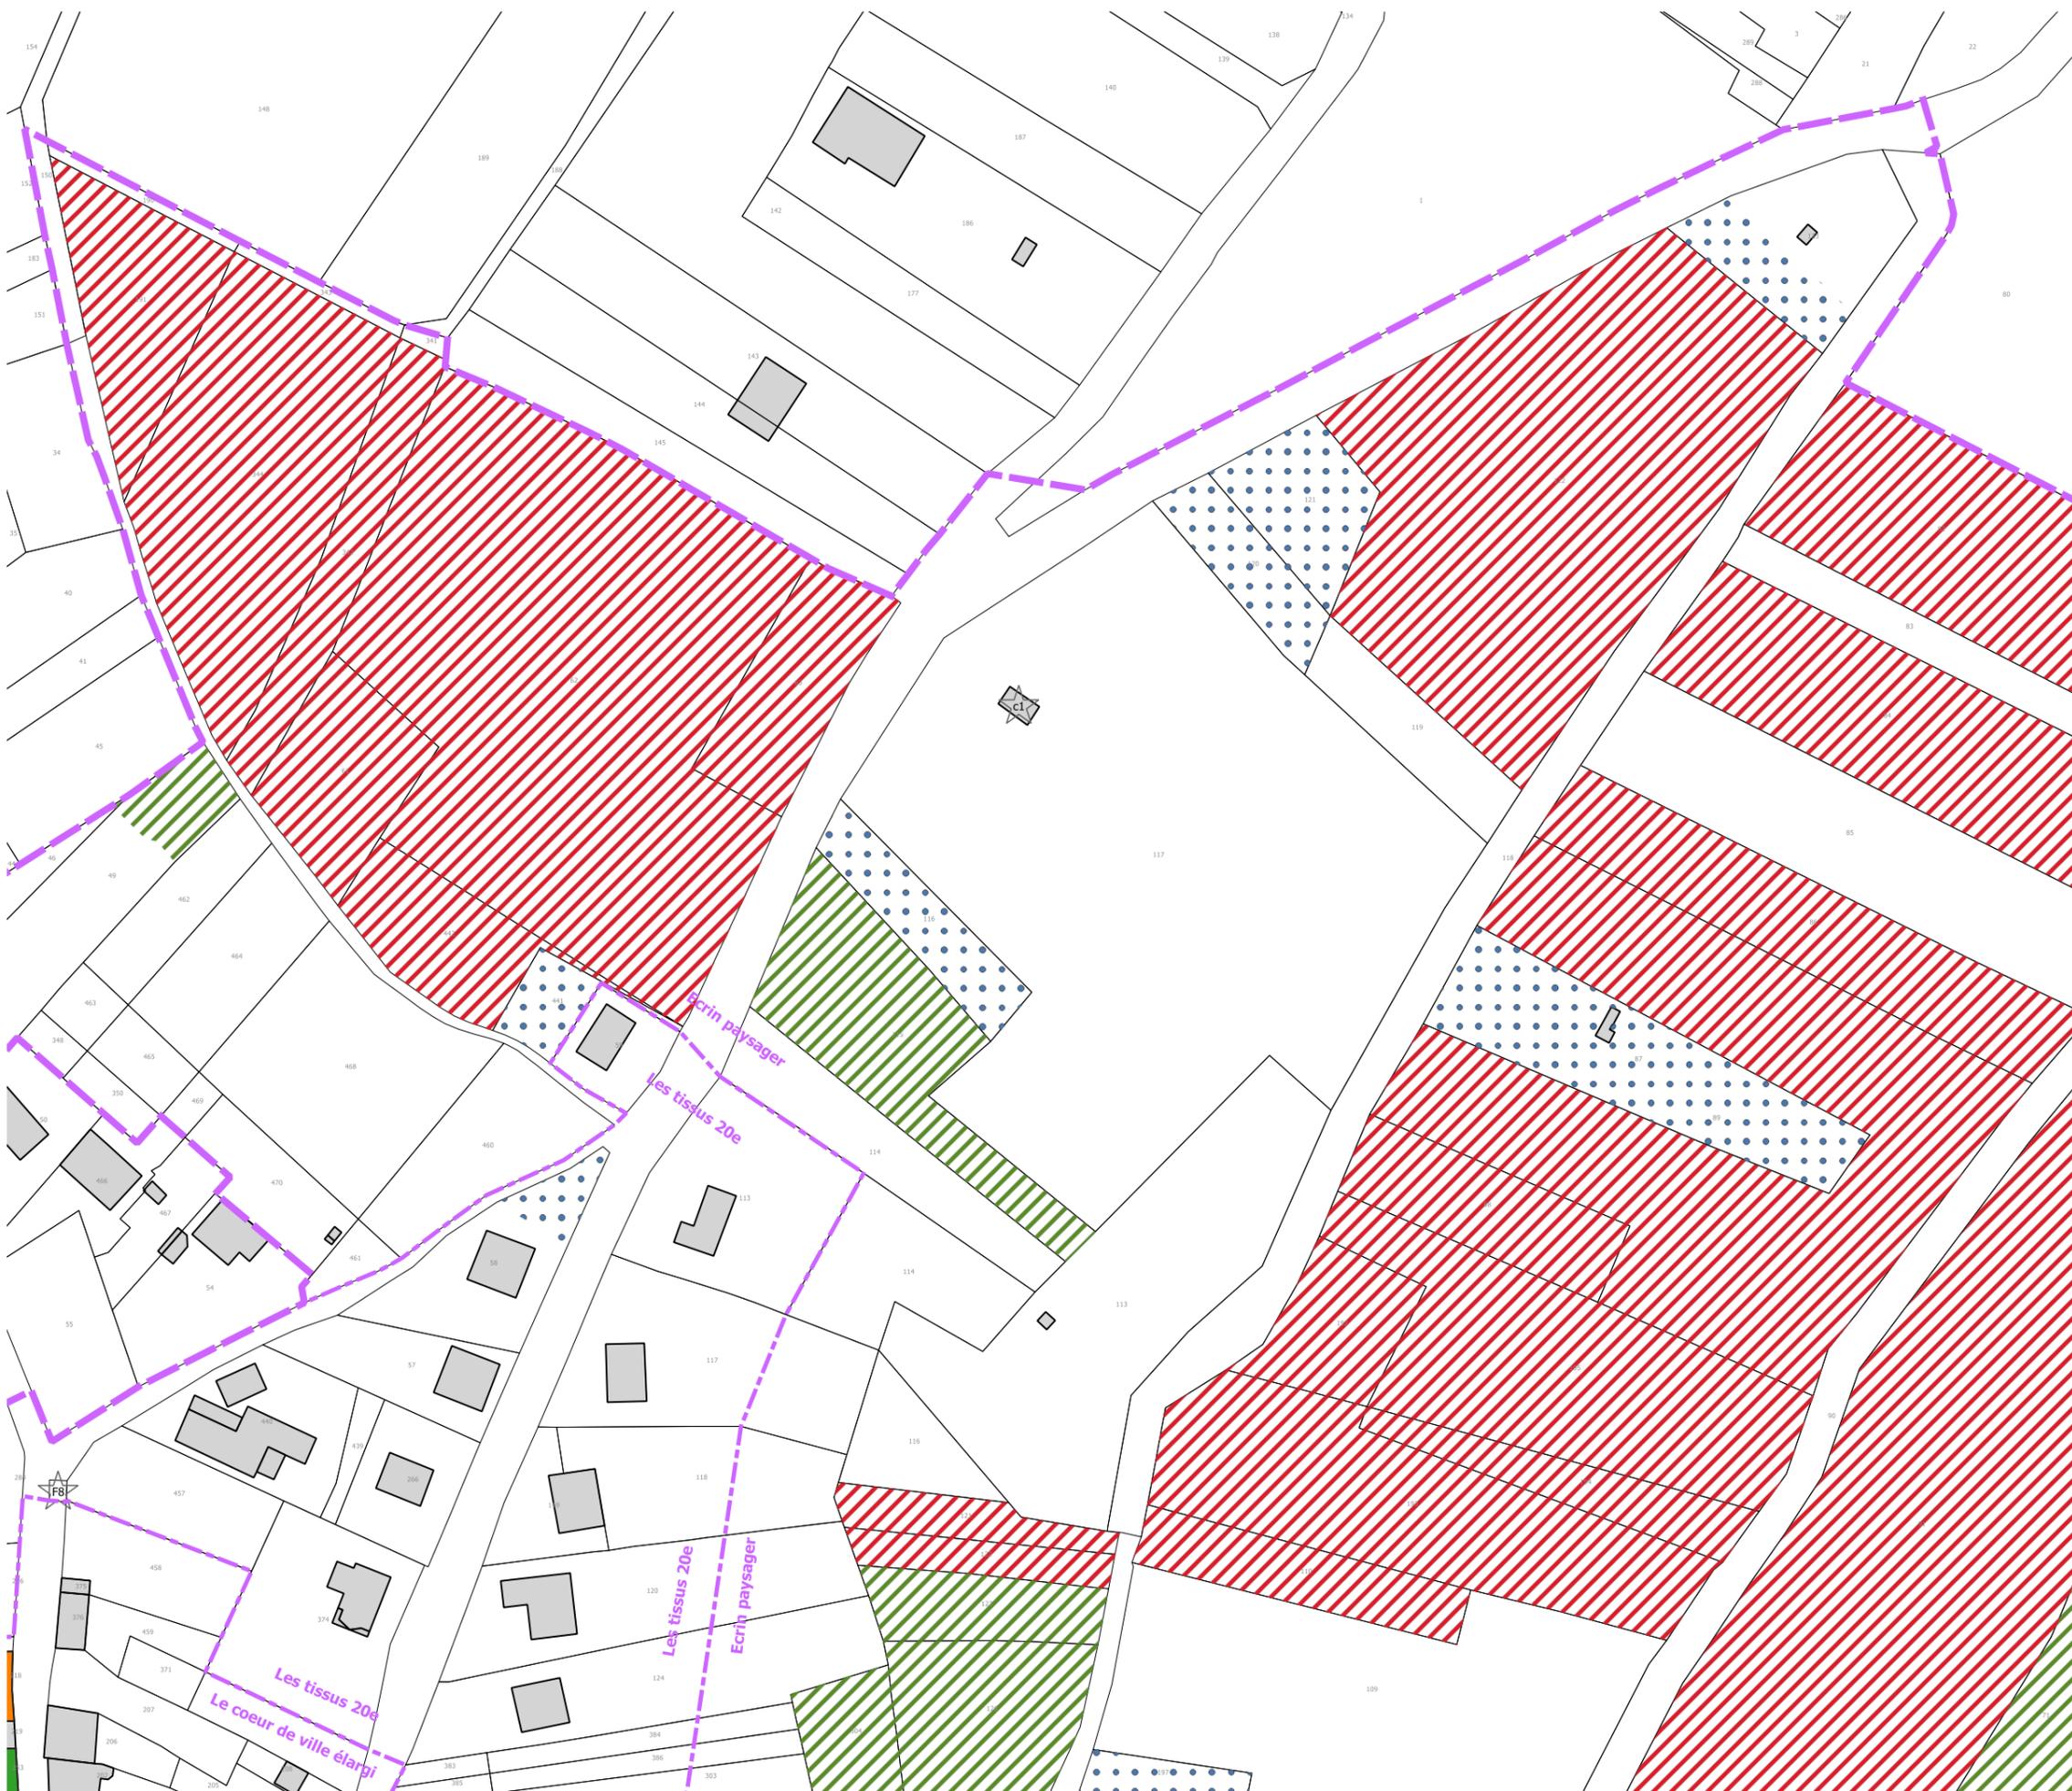

- I - Limites**
- Limite de commune
  - - - - - Limite du site patrimonial remarquable
  - · - · - Limite de PVAP à l'intérieur du site patrimonial remarquable

**II - Immeubles bâtis ou non bâtis classés ou inscrits au titre des monuments historiques et soumis à la législation relative aux monuments historiques**


- Immeuble classé ou inscrit au titre des monuments historiques
- Élément extérieur particulier

**Typologie des bâtiments**

- Hôtel particulier, demeure et leur annexe - H
- Habitat monastique et congrégation - M
- Maison de commerçant - C
- Maison de ville -V
- Villa - VI
- Maison de bourg ou faubourg - B
- Maison de vigneron - Vi
- Edifice Singulier - S
- Moulin et leur roue - HY

**Paysage**


- Parc et Jardin
- Boisement
- Jardin de vallée
- Jardin en terrasse
- Vigne
- Verger
- Rempart
- Rempart supposé

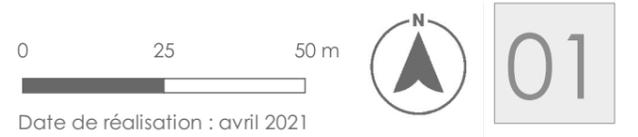

**DEPARTEMENT DU JURA**  
**COMMUNE DE POLIGNY**  
 COMMUNAUTÉ de COMMUNES  
 Arbois  
 Poligny  
 Salins  
*Coeur du Jura*

SITE PATRIMONIAL REMARQUABLE  
 ELABORATION D'UN PLAN DE VALORISATION DE  
 L'ARCHITECTURE ET DU PATRIMOINE  
 DOCUMENT GRAPHIQUE DU REGLEMENT

# ELABORATION D'UN PLAN DE VALORISATION DE L'ARCHITECTURE ET DU PATRIMOINE - Commune Poligny

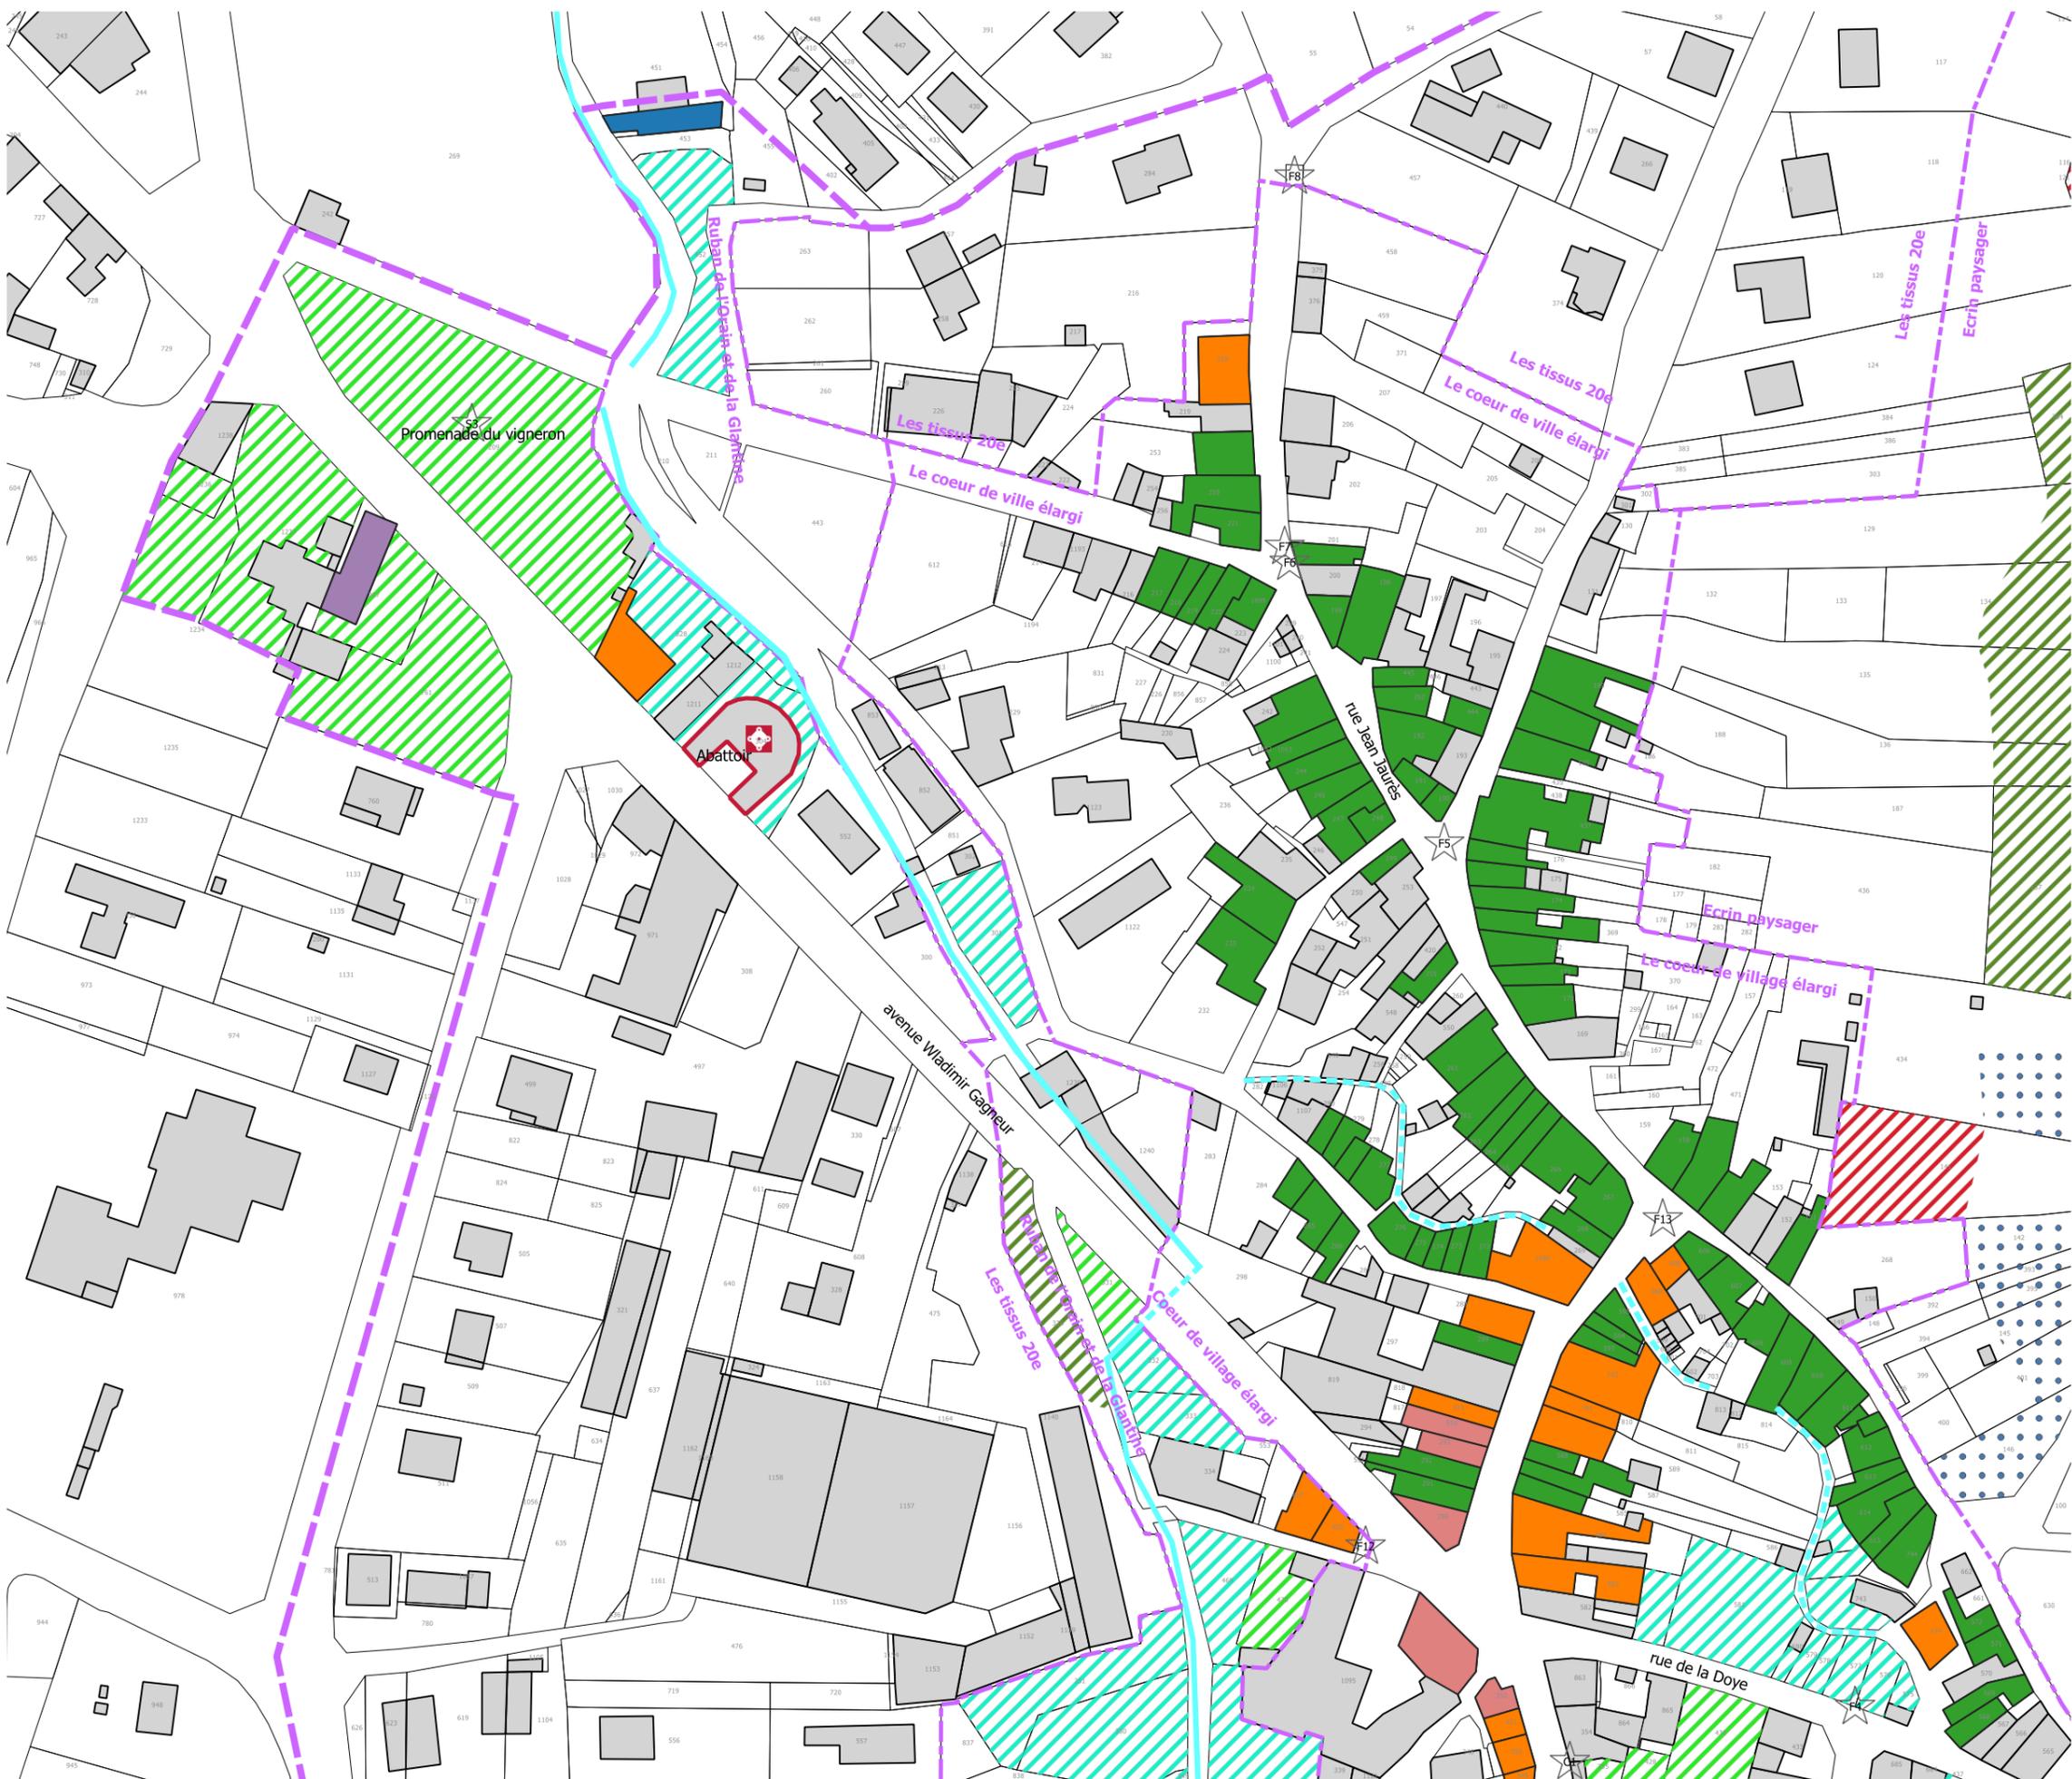

- I - Limites**
- Limite de commune
  - - - - - Limite du site patrimonial remarquable
  - · - · - Limite de PVAP à l'intérieur du site patrimonial remarquable
- II - Immeubles bâtis ou non bâtis classés ou inscrits au titre des monuments historiques et soumis à la législation relative aux monuments historiques**
- ⊕ Immeuble classé ou inscrit au titre des monuments historiques
  - ☆ Élément extérieur particulier
- Typologie des bâtiments**
- Hôtel particulier, demeure et leur annexe - H
  - Habitat monastique et congrégation - M
  - Maison de commerçant - C
  - Maison de ville - V
  - Villa - VI
  - Maison de bourg ou faubourg - B
  - Maison de vigneron - Vi
  - Edifice Singulier - S
  - Moulin et leur roue - HY
- Paysage**
- ▨ Parc et Jardin
  - ▨ Boisement
  - ▨ Jardin de vallée
  - ▨ Jardin en terrasse
  - ▨ Vigne
  - ▨ Verger
  - Rempart
  - · - · - Rempart supposé



Date de réalisation : avril 2021


**DEPARTEMENT DU JURA**  
**COMMUNE DE POLIGNY**

COMMUNAUTÉ de COMMUNES  
 Arbois  
 Poligny  
 Salins  
*Coeur du Jura*

SITE PATRIMONIAL REMARQUABLE  
 ELABORATION D'UN PLAN DE VALORISATION DE  
 L'ARCHITECTURE ET DU PATRIMOINE  
 DOCUMENT GRAPHIQUE DU REGLEMENT

■ Bureau d'Etudes - Aménagement, Urbanisme, Architecture Site: www.be-asa.com - Tél. 02.47.05.23.00-Fax. 02.47.05.23.01  
 S.A.R.L. B.E.-A.U.A., capital 8100€, R.C.S TOURS 439 030 958, N° ordre national S 04947 - N° ord. régional S 1155, Courriel: be-asa@wanadoo.fr  
 Siège : 168 rue George Sand 37 000 TOURS - Agence secondaire : 1, rue Guillaume de Vange 18 000 BOURGES

# ELABORATION D'UN PLAN DE VALORISATION DE L'ARCHITECTURE ET DU PATRIMOINE - Commune Poligny

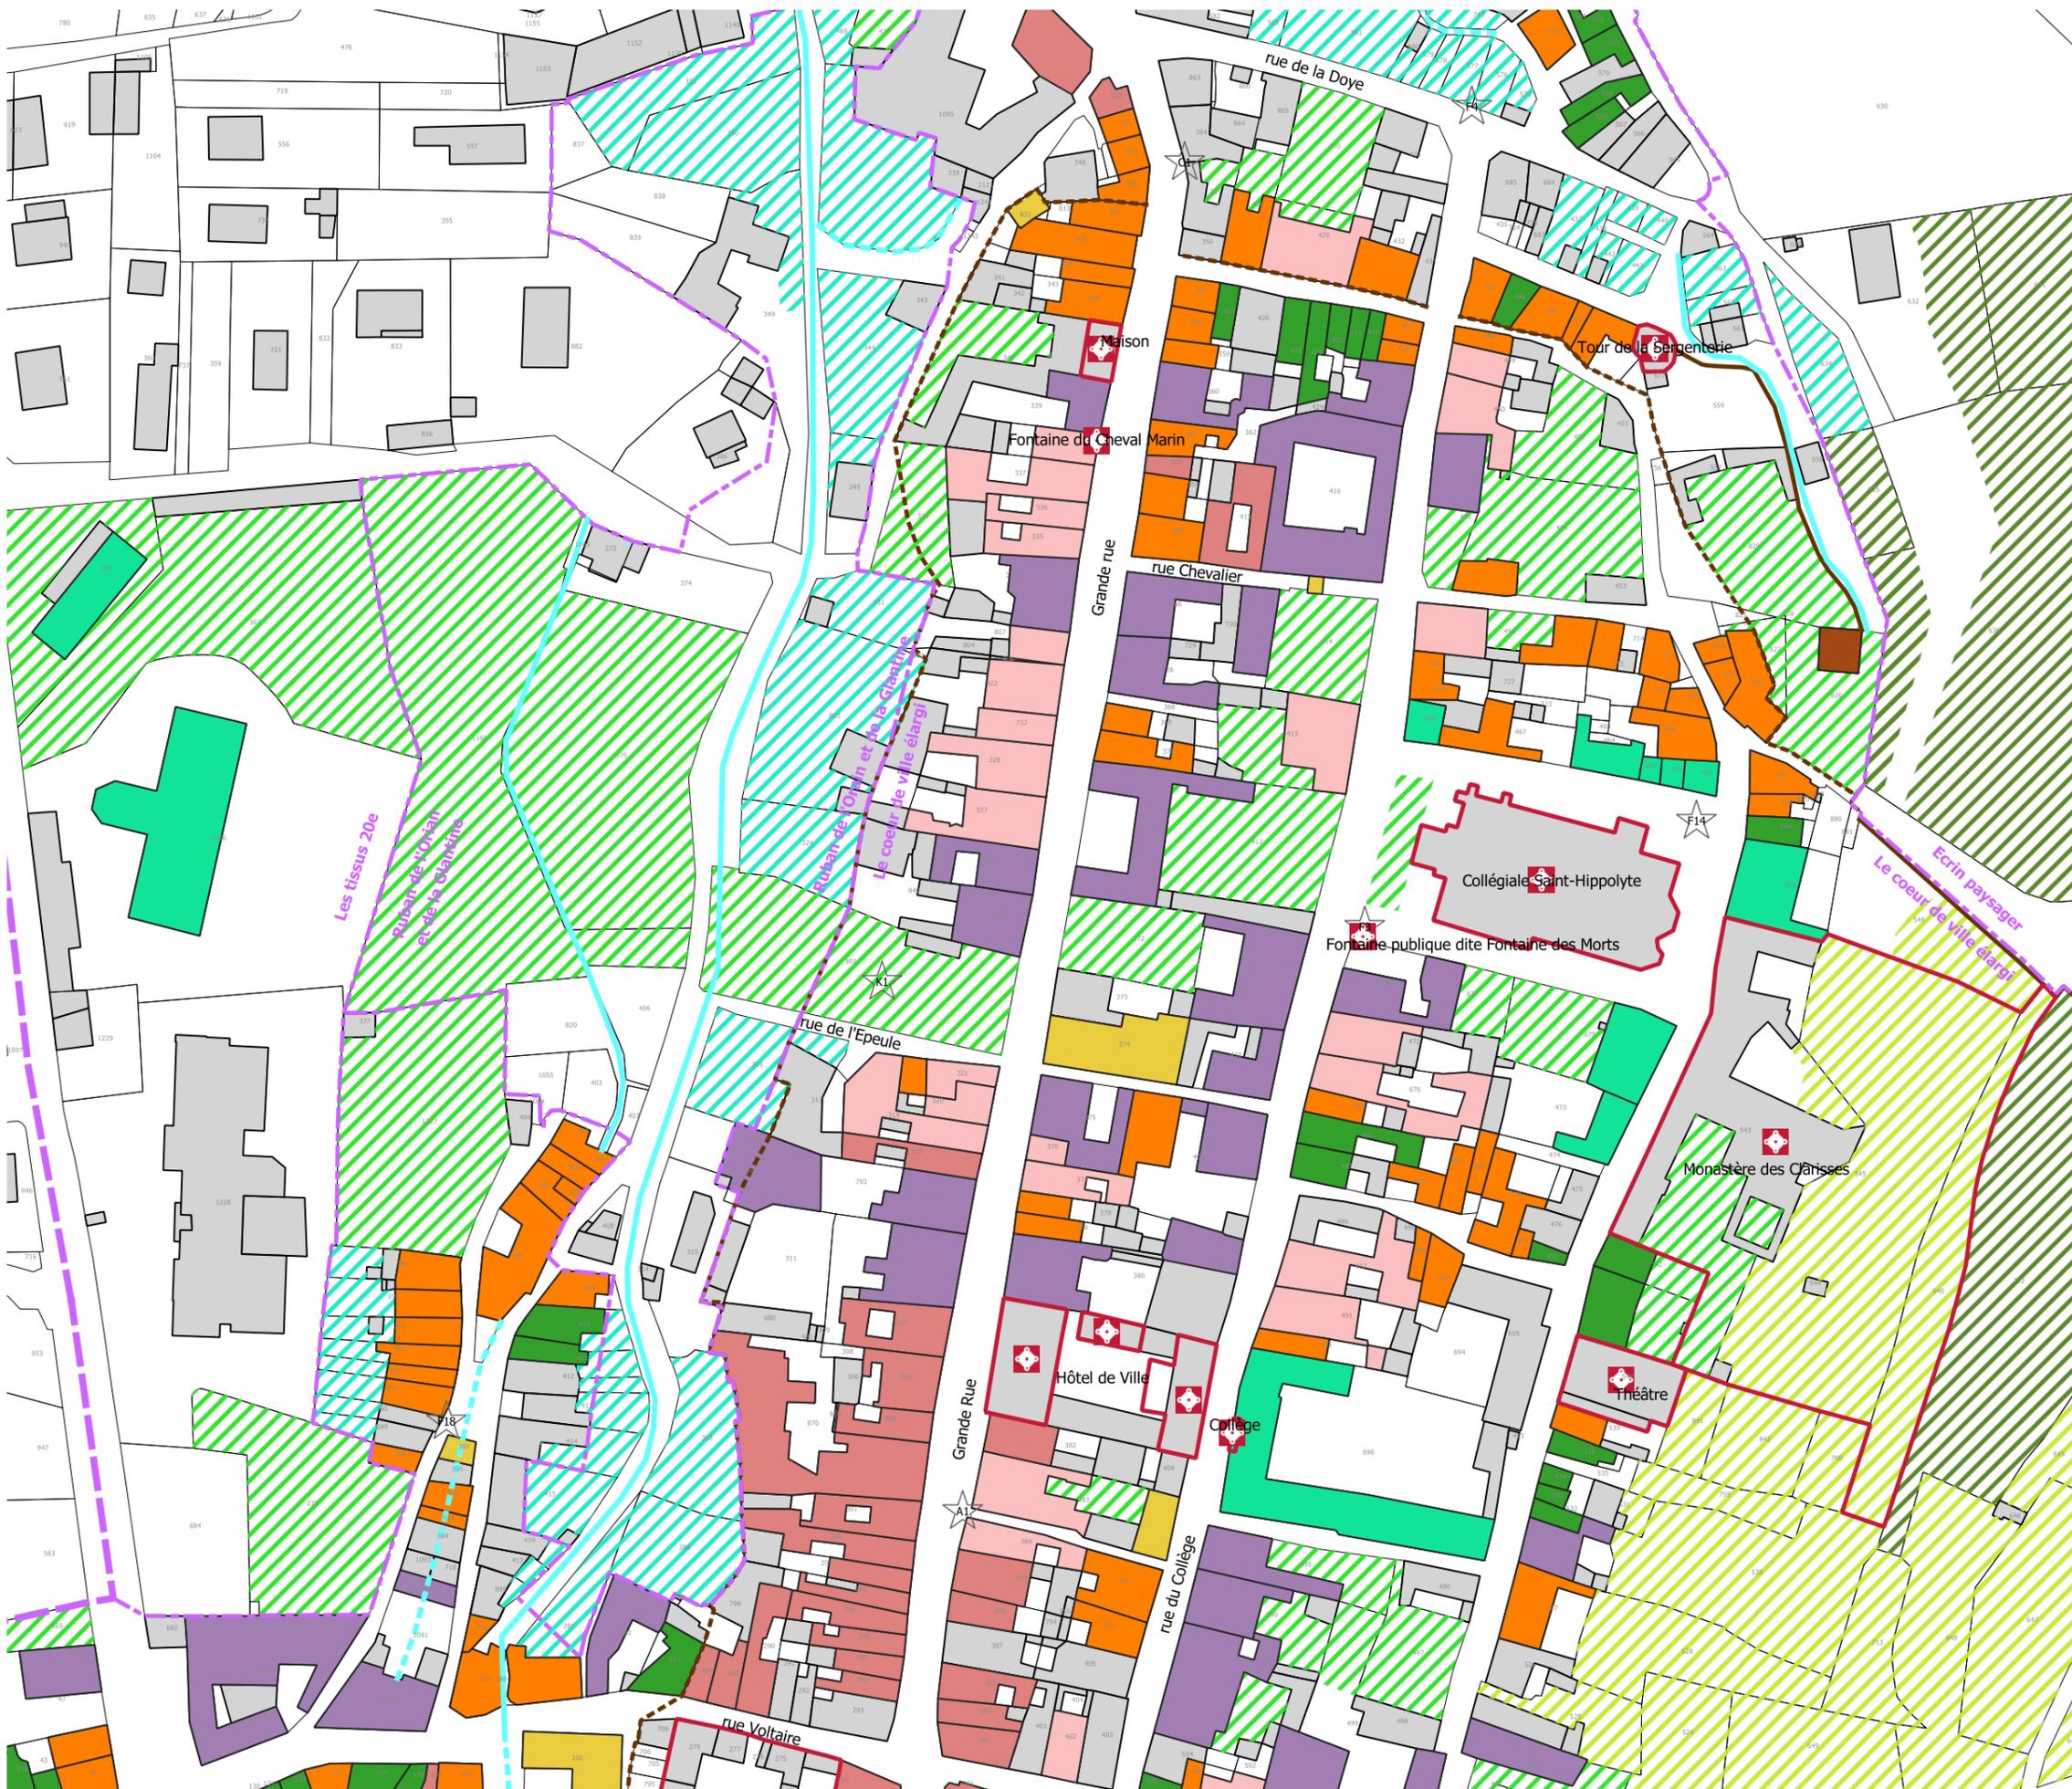


- I - Limites**
- Limite de commune
  - Limite du site patrimonial remarquable
  - Limite de PVAP à l'intérieur du site patrimonial remarquable

**II - Immeubles bâtis ou non bâtis classés ou inscrits au titre des monuments historiques et soumis à la législation relative aux monuments historiques**

- Immeuble classé ou inscrit au titre des monuments historiques
- Élément extérieur particulier

- Typologie des bâtiments**
- Hôtel particulier, demeure et leur annexe - H
  - Habitat monastique et congrégation - M
  - Maison de commerçant - C
  - Maison de ville -V
  - Villa - VI
  - Maison de bourg ou faubourg - B
  - Maison de vigneron - Vi
  - Edifice Singulier - S
  - Moulin et leur roue - HY

- Paysage**
- Parc et Jardin
  - Boisement
  - Jardin de vallée
  - Jardin en terrasse
  - Vigne
  - Verger
  - Rempart
  - Rempart supposé

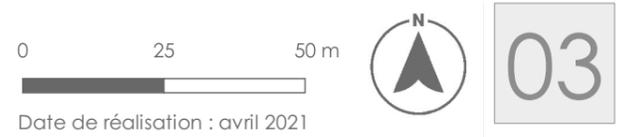

DEPARTEMENT DU JURA  
COMMUNE DE POLIGNY


COMMUNAUTÉ de COMMUNES  
Arbois  
Poligny  
Salins  
Cœur du Jura

SITE PATRIMONIAL REMARQUABLE  
ELABORATION D'UN PLAN DE VALORISATION DE  
L'ARCHITECTURE ET DU PATRIMOINE  
DOCUMENT GRAPHIQUE DU REGLEMENT

# ELABORATION D'UN PLAN DE VALORISATION DE L'ARCHITECTURE ET DU PATRIMOINE - Commune Poligny



- I - Limites**
- Limite de commune
  - Limite de site patrimonial remarquable
  - Limite de PVAP à l'intérieur du site patrimonial remarquable
- II - Immeubles bâtis ou non bâtis classés ou inscrits au titre des monuments historiques et soumis à la législation relative aux monuments historiques**
- ★ Immeuble classé ou inscrit au titre des monuments historiques
  - ☆ Élément extérieur particulier
- Typologie des bâtiments**
- Hotel particulier, demeure et leur annexe - H
  - Habitat monastique et congrégation - M
  - Maison de commerçant - C
  - Maison de ville - V
  - Villa - VI
  - Maison de bourg ou faubourg - B
  - Maison de vigneron - Vi
  - Edifice Singulier - S
  - Moulin et leur roue - HY
- Paysage**
- Parc et Jardin
  - Boisement
  - Jardin de vallée
  - Jardin en terrasse
  - Vigne
  - Verger
  - Rempart
  - Rempart supposé

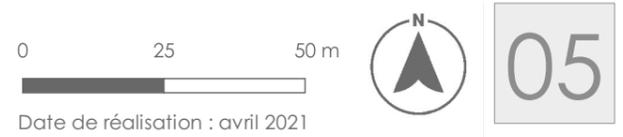


DEPARTEMENT DU JURA  
COMMUNE DE POLIGNY

COMMUNAUTÉ de COMMUNES  
Arbois  
Poligny  
Salins  
Coeur du Jura

SITE PATRIMONIAL REMARQUABLE  
ELABORATION D'UN PLAN DE VALORISATION DE  
L'ARCHITECTURE ET DU PATRIMOINE  
DOCUMENT GRAPHIQUE DU REGLEMENT

# ELABORATION D'UN PLAN DE VALORISATION DE L'ARCHITECTURE ET DU PATRIMOINE - Commune Poligny

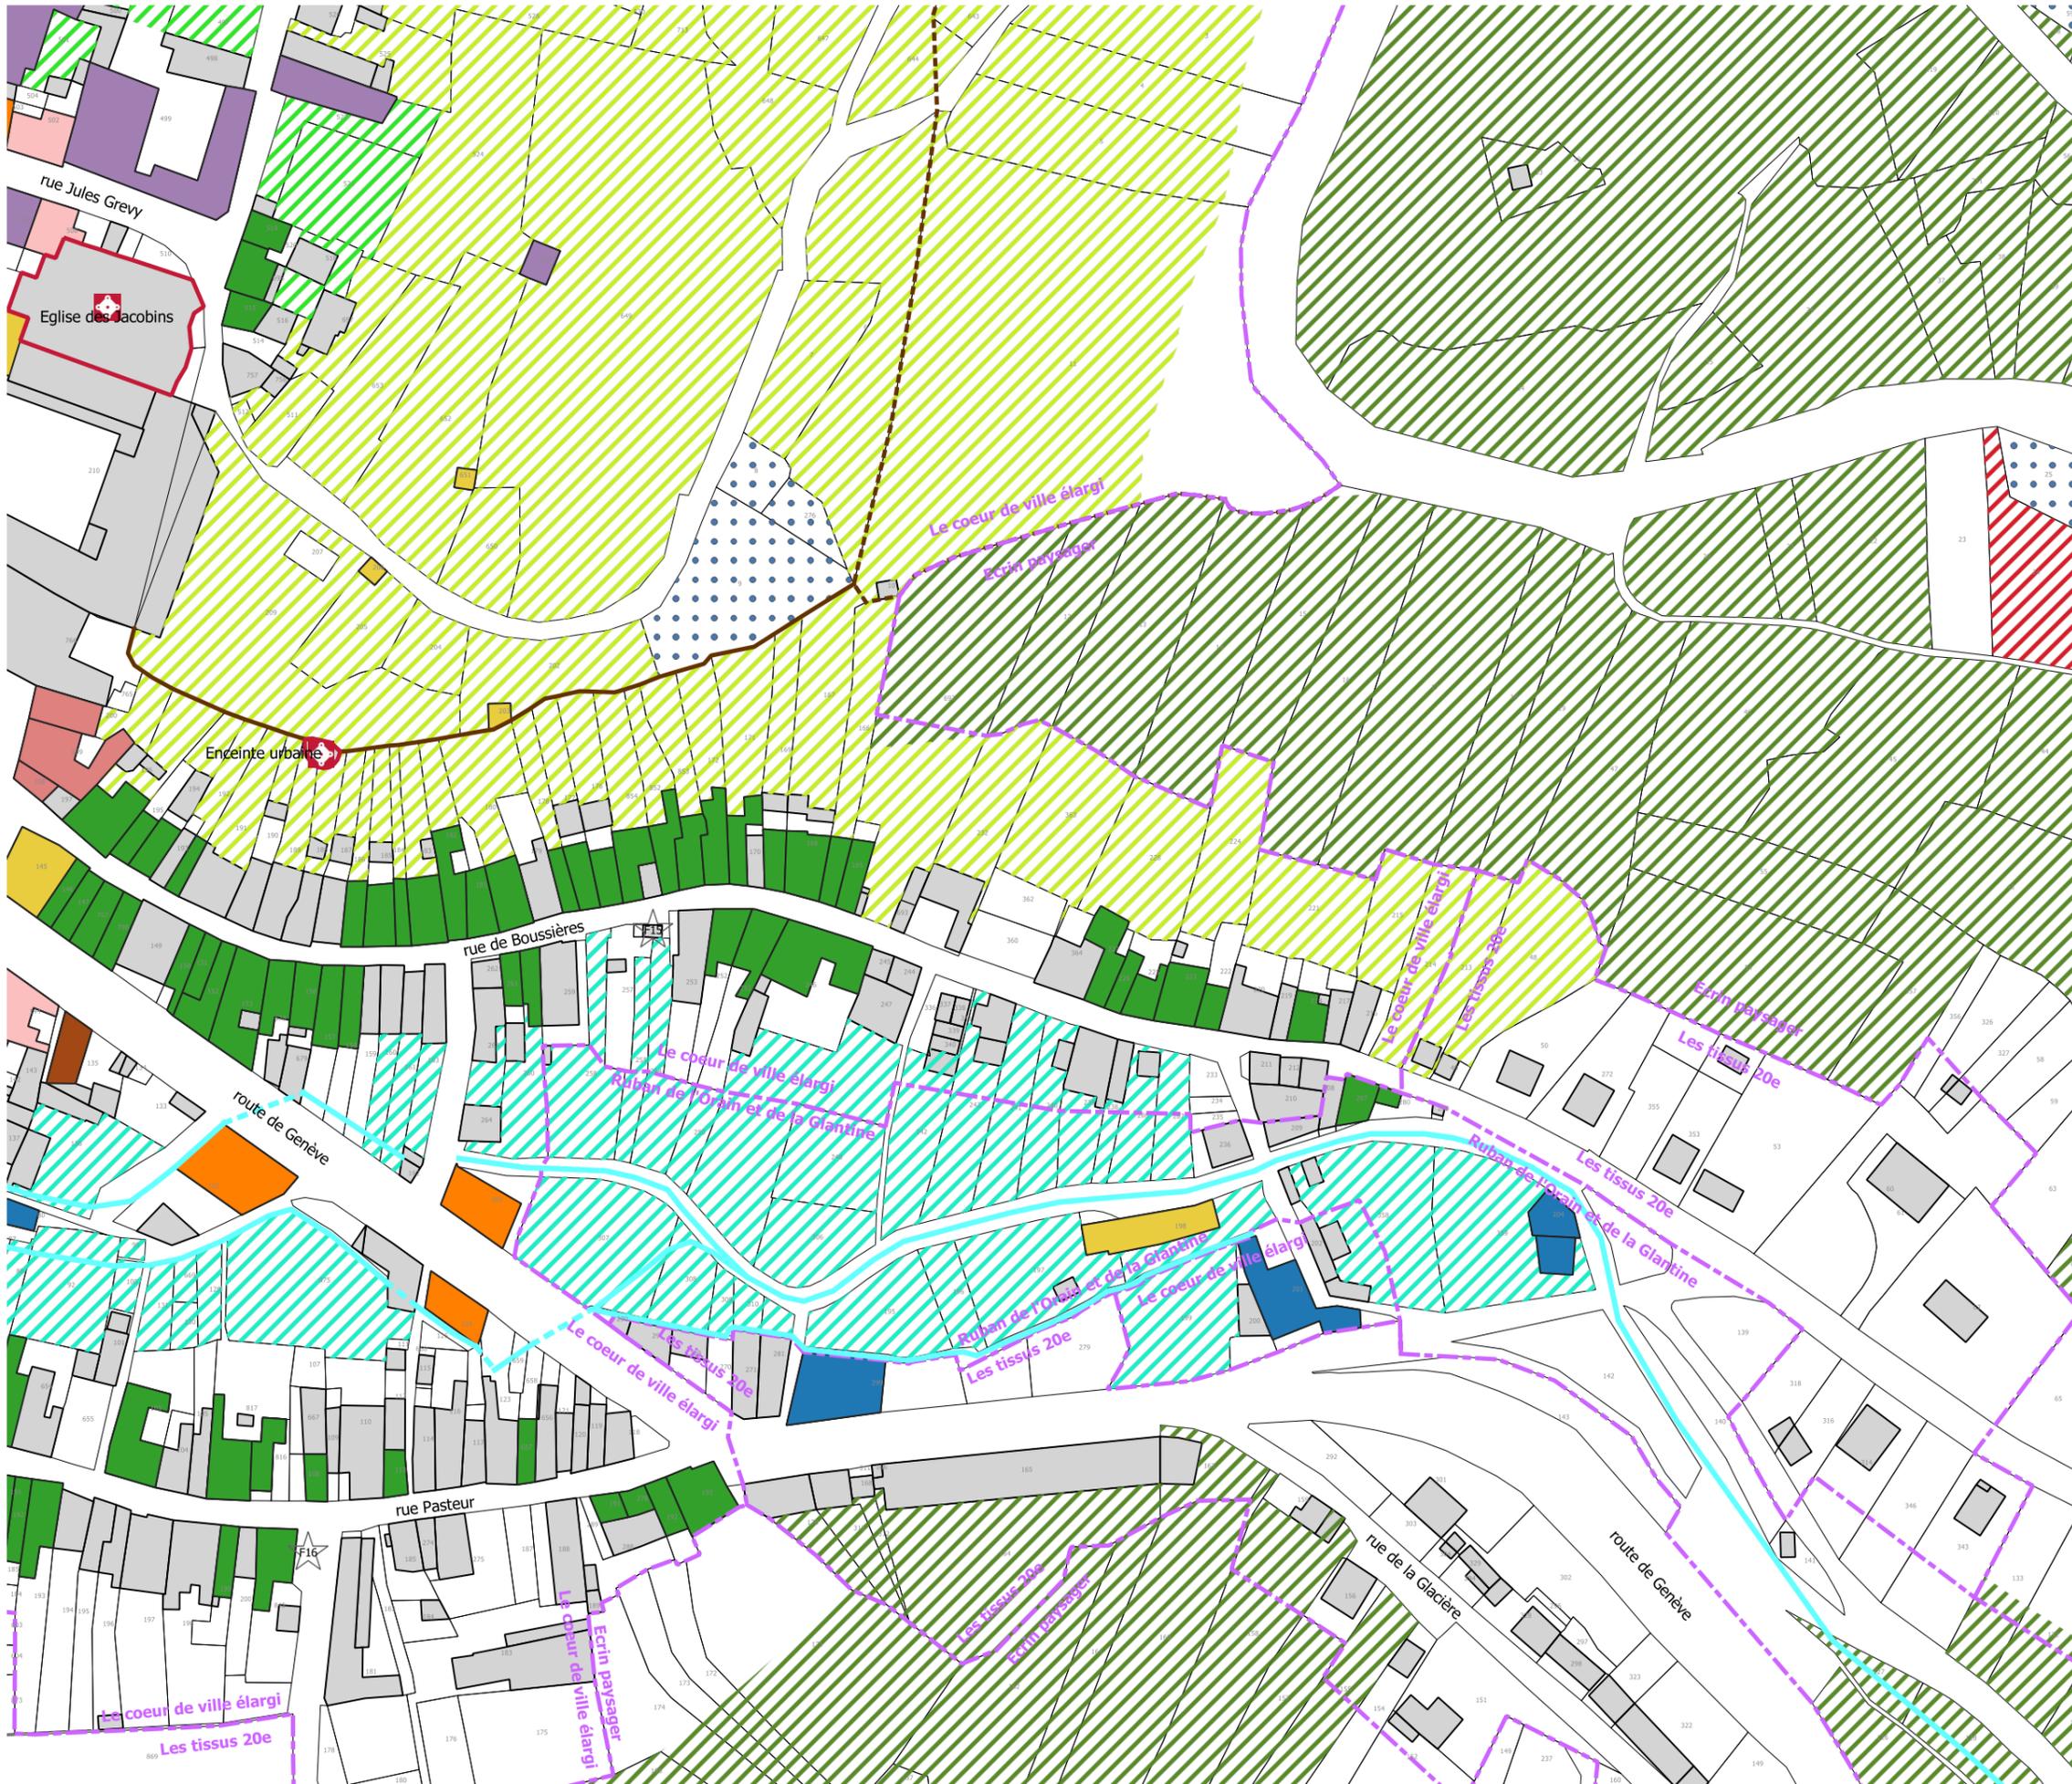

- I - Limites**
- Limite de commune
  - Limite du site patrimonial remarquable
  - Limite de PVAP à l'intérieur du site patrimonial remarquable

**II - Immeubles bâtis ou non bâtis classés ou inscrits au titre des monuments historiques et soumis à la législation relative aux monuments historiques**

Immeuble classé ou inscrit au titre des monuments historiques

Élément extérieur particulier

### Typologie des bâtiments

- Hôtel particulier, demeure et leur annexe - H
- Habitat monastique et congrégation - M
- Maison de commerçant - C
- Maison de ville -V
- Villa - VI
- Maison de bourg ou faubourg - B
- Maison de vigneron - Vi
- Edifice Singulier - S
- Moulin et leur roue - HY

### Paysage

- Parc et Jardin
- Boisement
- Jardin de vallée
- Jardin en terrasse
- Vigne
- Verger
- Rempart
- Rempart supposé




Date de réalisation : avril 2021

**DEPARTEMENT DU JURA**  
**COMMUNE DE POLIGNY**  
 COMMUNAUTÉ de COMMUNES  
 Arbois  
 Poligny  
 Salins

SITE PATRIMONIAL REMARQUABLE  
 ELABORATION D'UN PLAN DE VALORISATION DE  
 L'ARCHITECTURE ET DU PATRIMOINE  
 DOCUMENT GRAPHIQUE DU REGLEMENT

**Bureau d'Etudes - Aménagement, Urbanisme, Architecture** Site: www.be-asa.com - Tél. 02.47.05.23.00-Fax: 02.47.05.23.01  
 S.A.R.L. B.E.-A.U.A., capital 8100€, R.C.S TOURS 439 030 958, N° ordre national 5 04947 - N° ordonnance régionale 5 1155, Courriel: be-asa@wanadoo.fr  
 Siège : 168 rue George Sand 37 000 TOURS - Agence secondaire : 1, rue Guillaume de Vange 18 000 BOURGES

# ELABORATION D'UN PLAN DE VALORISATION DE L'ARCHITECTURE ET DU PATRIMOINE - Commune Poligny

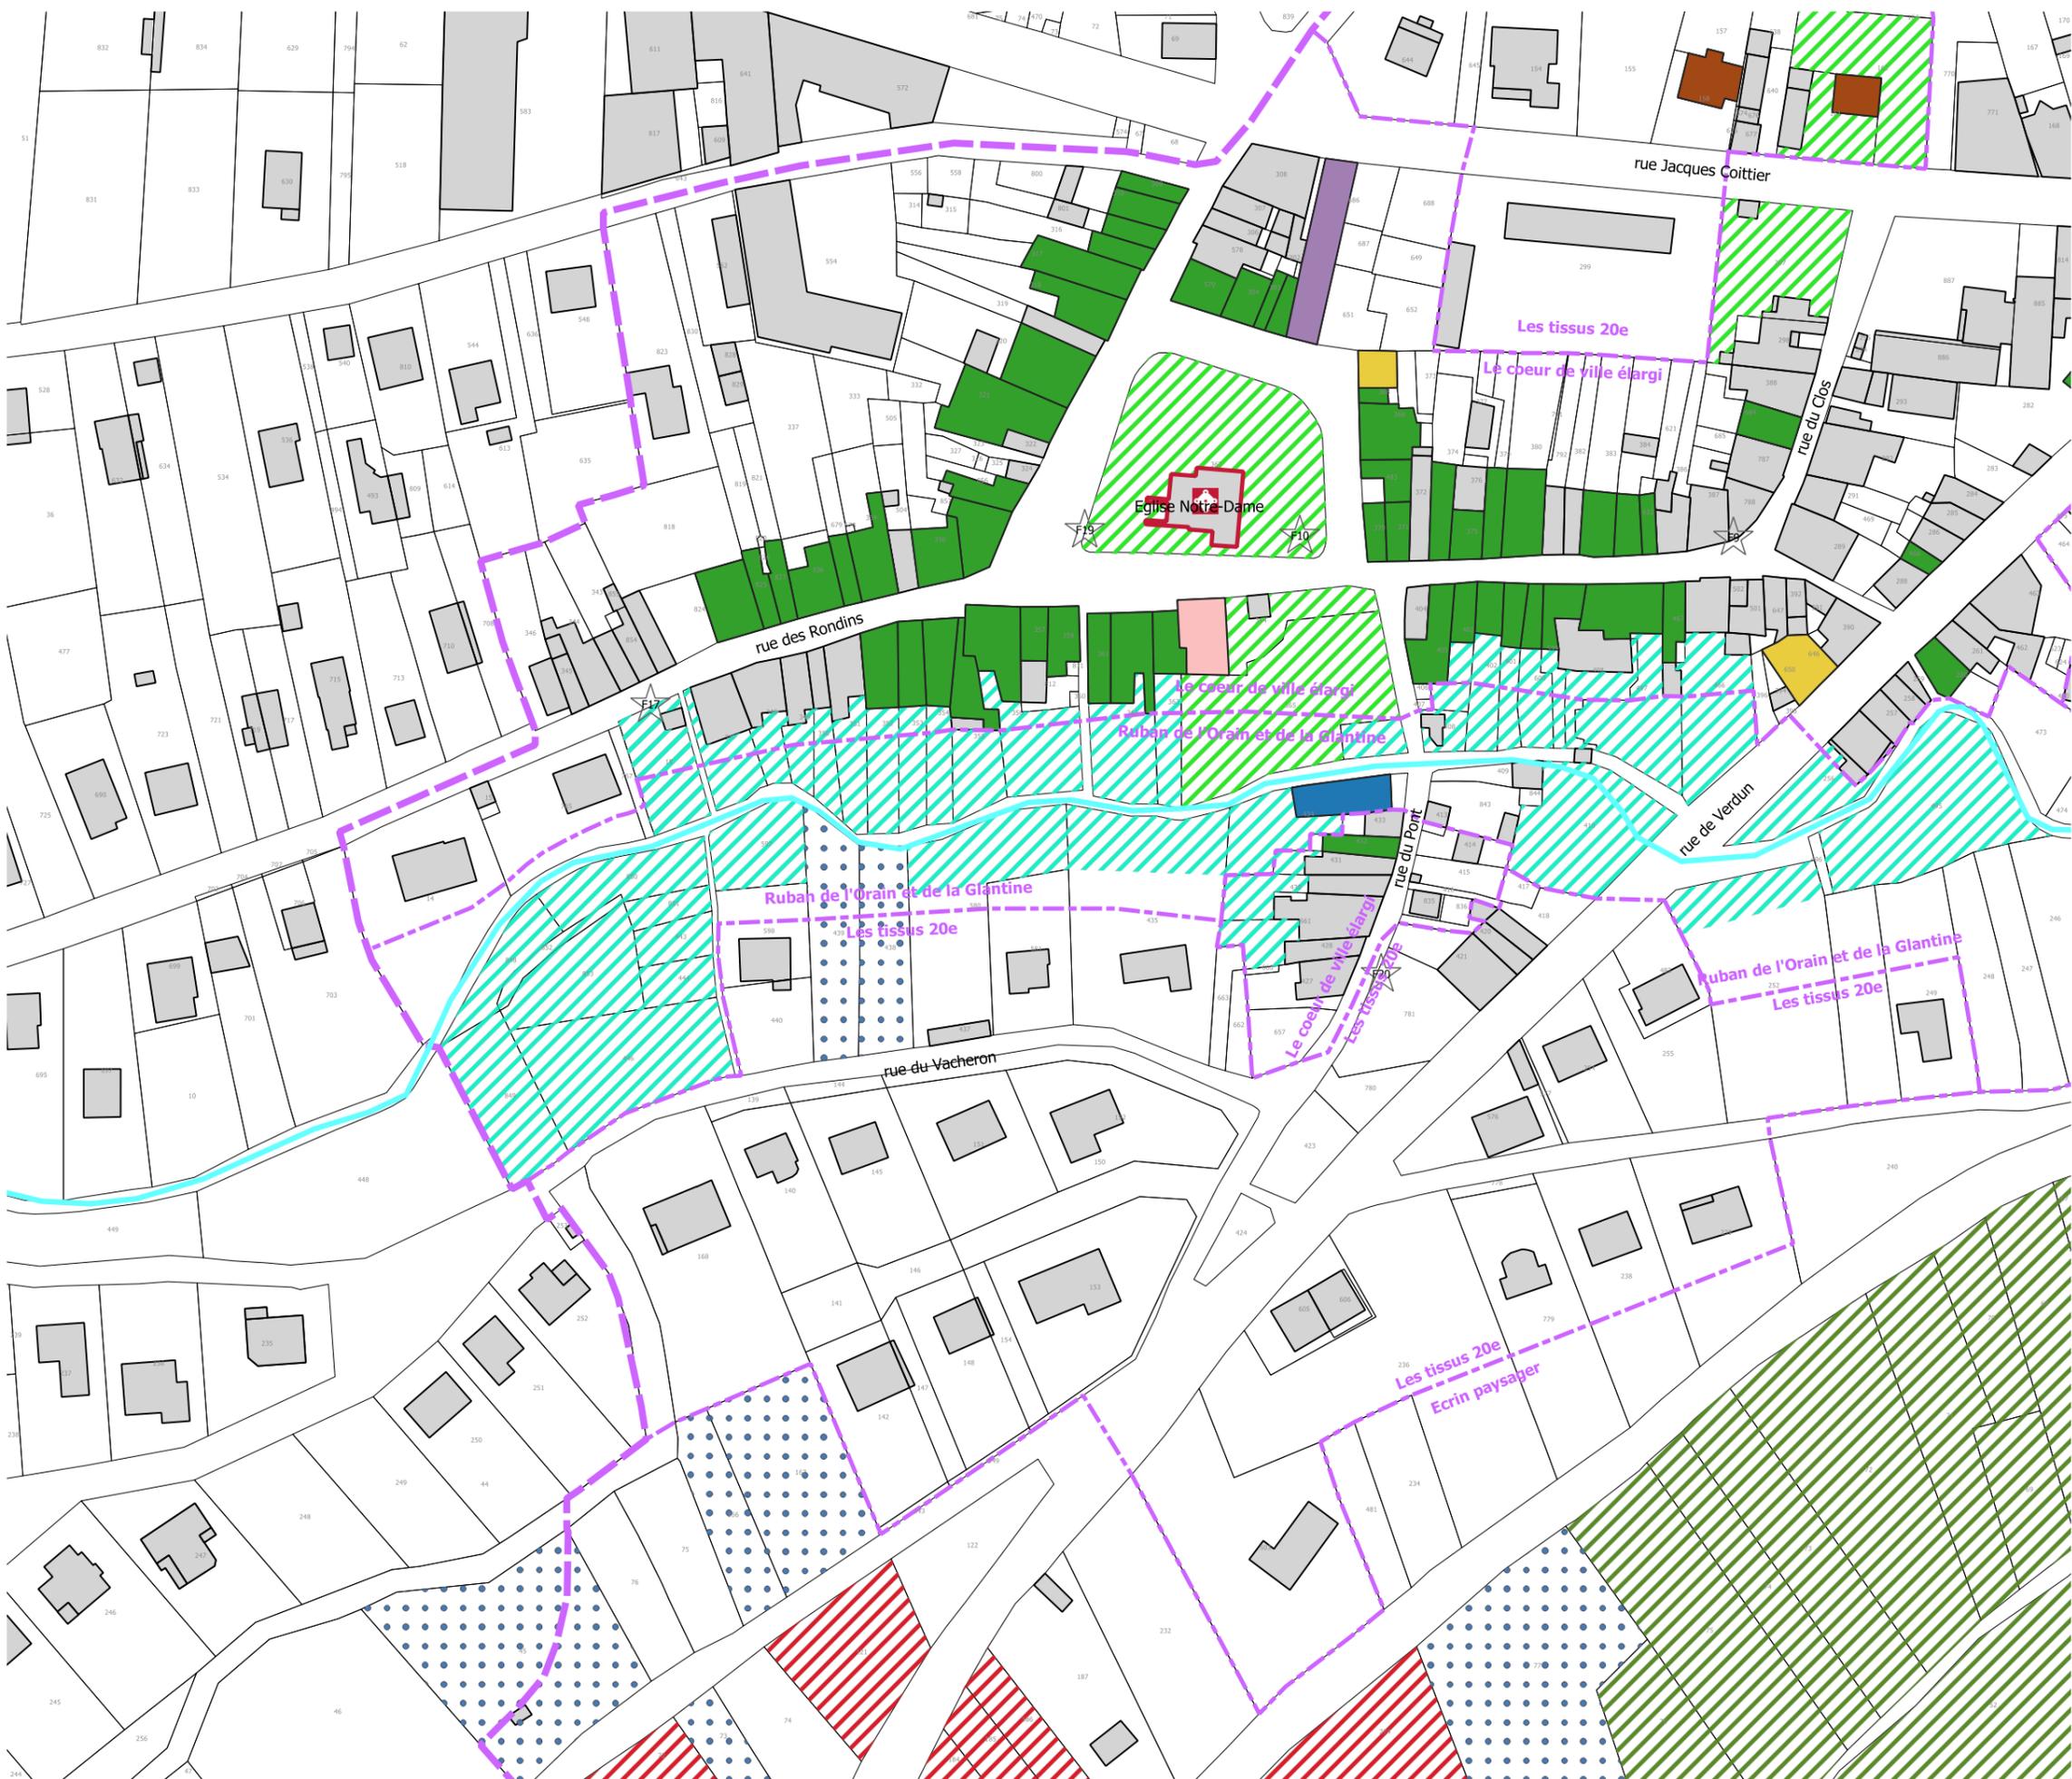

- I - Limites**
- Limite de commune
  - - - - - Limite du site patrimonial remarquable
  - · - · - Limite de PVAP à l'intérieur du site patrimonial remarquable
- II - Immeubles bâtis ou non bâtis classés ou inscrits au titre des monuments historiques et soumis à la législation relative aux monuments historiques**
- ☒ Immeuble classé ou inscrit au titre des monuments historiques
  - ☆ Élément extérieur particulier
- Typologie des bâtiments**
- Hôtel particulier, demeure et leur annexe - H
  - Habitat monastique et congrégation - M
  - Maison de commerçant - C
  - Maison de ville - V
  - Villa - VI
  - Maison de bourg ou faubourg - B
  - Maison de vigneron - Vi
  - Edifice Singulier - S
  - Moulin et leur roue - HY
- Paysage**
- ▨ Parc et Jardin
  - ▨ Boisement
  - ▨ Jardin de vallée
  - ▨ Jardin en terrasse
  - ▨ Vigne
  - ▨ Verger
  - Rempart
  - - - Rempart supposé



Date de réalisation : avril 2021


**DEPARTEMENT DU JURA**  
**COMMUNE DE POLIGNY**

COMMUNAUTÉ de COMMUNES  
 Arbois  
 Poligny  
 Salins  
*Cœur du Jura*


SITE PATRIMONIAL REMARQUABLE  
 ELABORATION D'UN PLAN DE VALORISATION DE  
 L'ARCHITECTURE ET DU PATRIMOINE  
 DOCUMENT GRAPHIQUE DU REGLEMENT

Bureau d'Etudes - Aménagement, Urbanisme, Architecture Site: www.be-ua.com - Tél. 02.47.05.23.00-Fax: 02.47.05.23.01  
 S.A.R.L. B.E.-A.U.A., capital 8100€, R.C.S TOURS 439 030 958, N° ordre national 5 04947 - N° ordonnance 5 1155, Courriel: be-ua@wanadoo.fr  
 Siège: 168 rue George Sand 37 000 TOURS - Agence secondaire: 1, rue Guillaume de Varse 18 000 BOURGES

# ELABORATION D'UN PLAN DE VALORISATION DE L'ARCHITECTURE ET DU PATRIMOINE - Commune Poligny

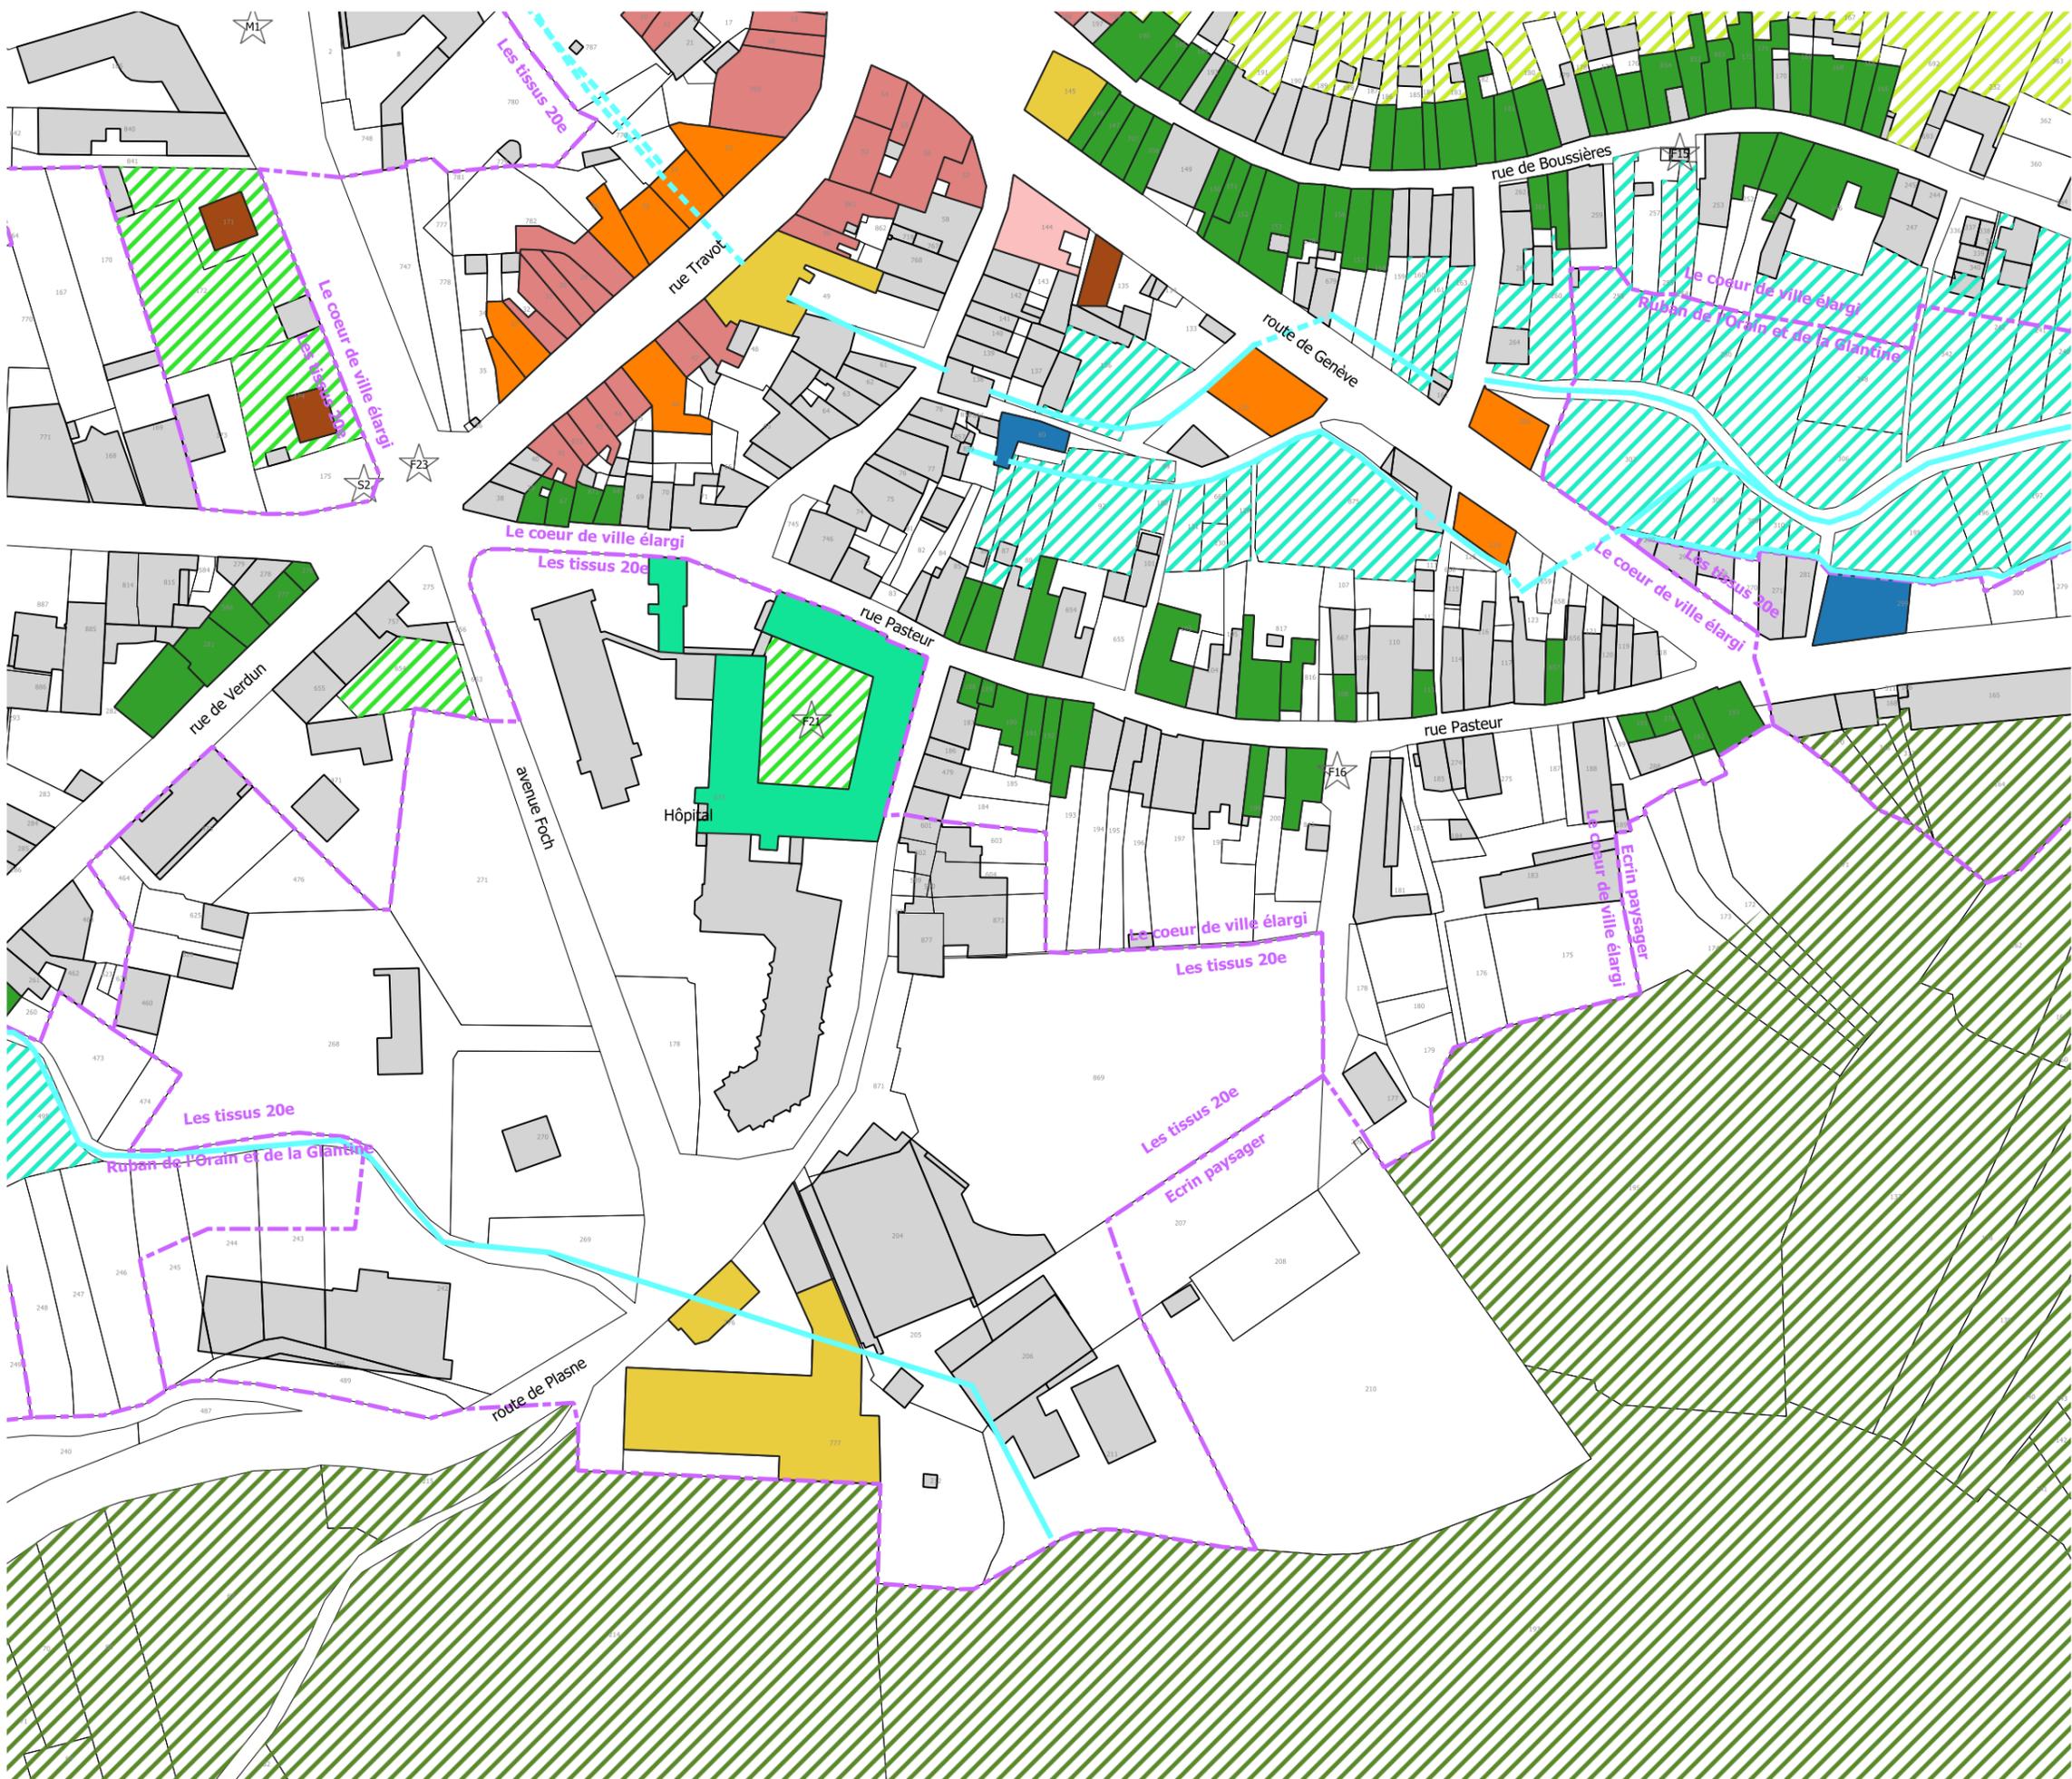

- I - Limites**
- Limite de commune
  - Limite de site patrimonial remarquable
  - Limite de PVAP à l'intérieur du site patrimonial remarquable
- II - Immeubles bâtis ou non bâtis classés ou inscrits au titre des monuments historiques et soumis à la législation relative aux monuments historiques**
- Immeuble classé ou inscrit au titre des monuments historiques
  - Élément extérieur particulier
- Typologie des bâtiments**
- Hôtel particulier, demeure et leur annexe - H
  - Habitat monastique et congrégation - M
  - Maison de commerçant - C
  - Maison de ville - V
  - Villa - VI
  - Maison de bourg ou faubourg - B
  - Maison de vigneron - Vi
  - Edifice Singulier - S
  - Moulin et leur roue - HY
- Paysage**
- Parc et Jardin
  - Boisement
  - Jardin de vallée
  - Jardin en terrasse
  - Vigne
  - Verger
  - Rempart
  - Rempart supposé

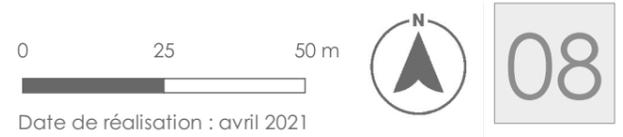


Date de réalisation : avril 2021

**DEPARTEMENT DU JURA**  
**COMMUNE DE POLIGNY**

COMMUNAUTÉ de COMMUNES  
 Arbois  
 Poligny  
 Salins  
*Coeur du Jura*

SITE PATRIMONIAL REMARQUABLE  
 ELABORATION D'UN PLAN DE VALORISATION DE  
 L'ARCHITECTURE ET DU PATRIMOINE  
 DOCUMENT GRAPHIQUE DU REGLEMENT

# ELABORATION D'UN PLAN DE VALORISATION DE L'ARCHITECTURE ET DU PATRIMOINE - Commune Poligny

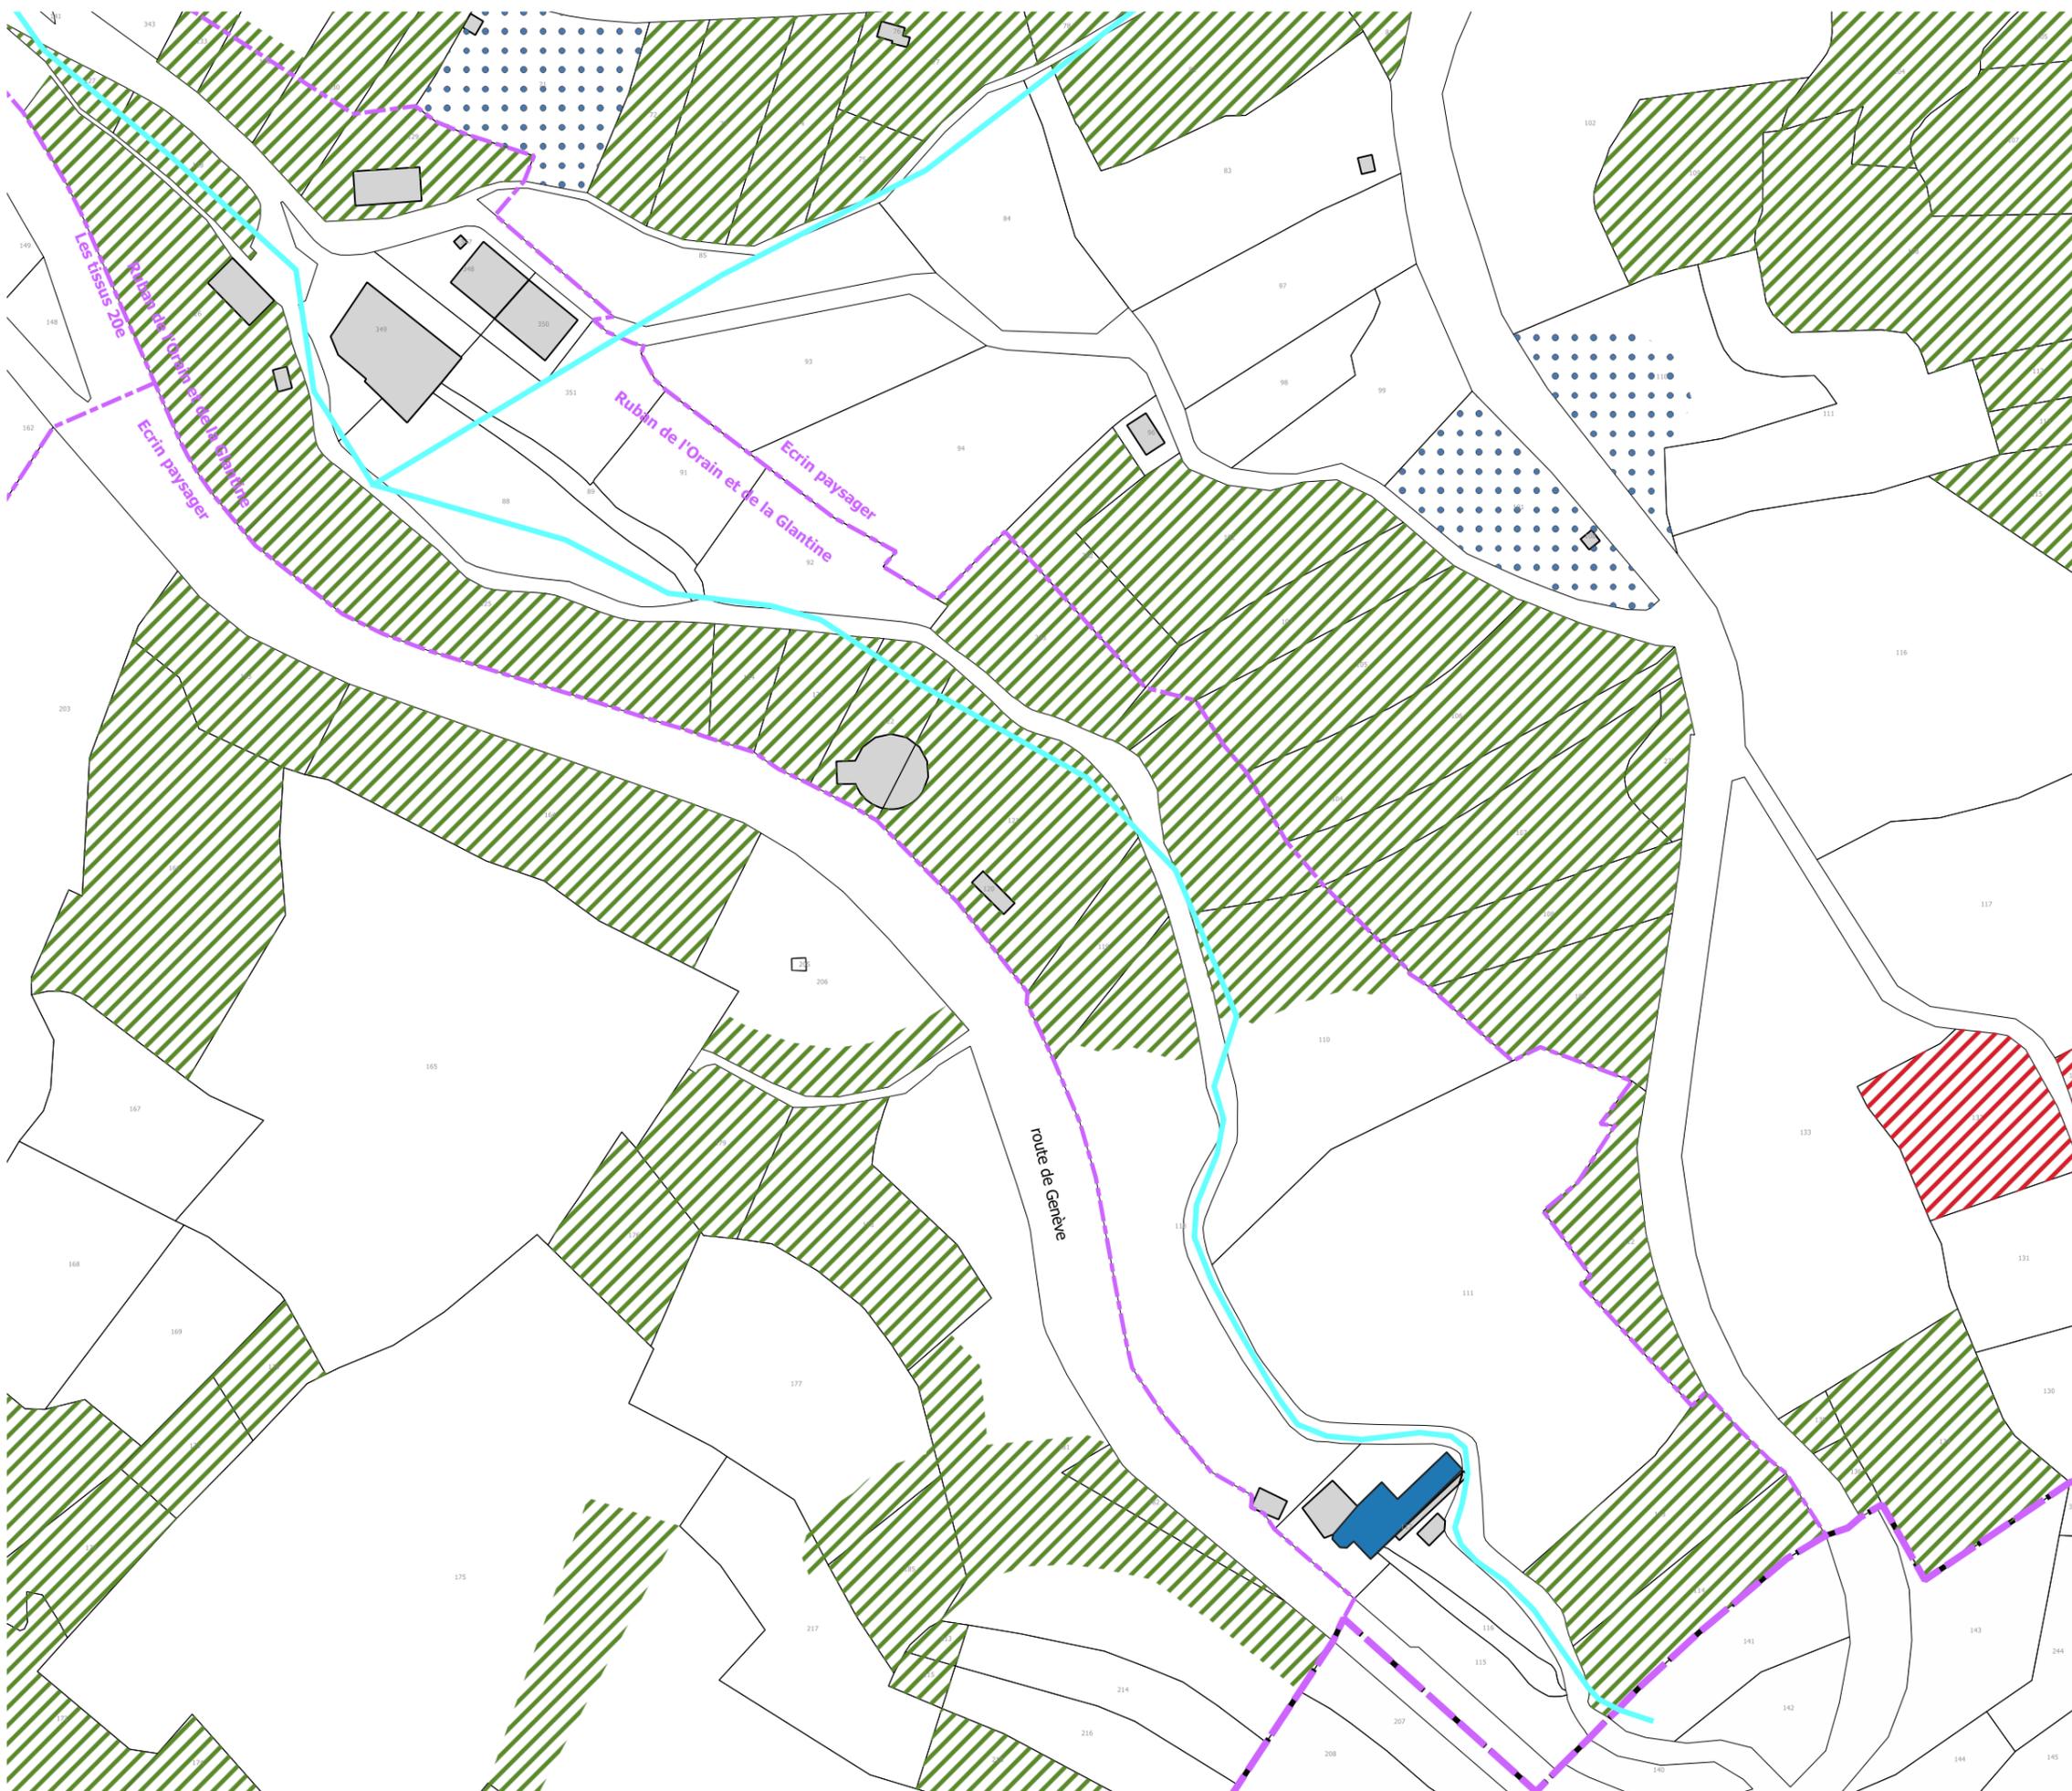


- I - Limites**
- Limite de commune
  - Limite du site patrimonial remarquable
  - Limite de PVAP à l'intérieur du site patrimonial remarquable

**II - Immeubles bâtis ou non bâtis classés ou inscrits au titre des monuments historiques et soumis à la législation relative aux monuments historiques**

- Immeuble classé ou inscrit au titre des monuments historiques
- Élément extérieur particulier

- Typologie des bâtiments**
- Hôtel particulier, demeure et leur annexe - H
  - Habitat monastique et congrégation - M
  - Maison de commerçant - C
  - Maison de ville - V
  - Villa - VI
  - Maison de bourg ou faubourg - B
  - Maison de vigneron - Vi
  - Edifice Singulier - S
  - Moulin et leur roue - HY

- Paysage**
- Parc et Jardin
  - Boisement
  - Jardin de vallée
  - Jardin en terrasse
  - Vigne
  - Verger
  - Rempart
  - Rempart supposé

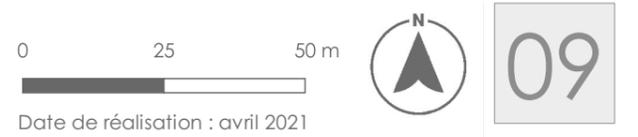

DEPARTEMENT DU JURA  
COMMUNE DE POLIGNY

COMMUNAUTÉ de COMMUNES  
Arbois  
Poligny  
Salins  
*Cœur du Jura*

SITE PATRIMONIAL REMARQUABLE  
ELABORATION D'UN PLAN DE VALORISATION DE  
L'ARCHITECTURE ET DU PATRIMOINE  
DOCUMENT GRAPHIQUE DU REGLEMENT