


NIVEAU 0 : LOT ELECTRICITE

Référence Symbole	Symbole	Désignation	Nb
LU015		Spot TBT	
LU044		Chemin lumineux 1200	
LU049		Spot encastré	
AP007		Interrupteur à clef	
AP015		Déflecteur de mouvement Eclairage au plafond	
PCFM001		Prise 16A à 25cm du sol	
PCFM006		Prise 16A commandée	
PCFM002		Prise 16A à 120cm du sol	
PCFM024		Alimentation en attente	
PCFM026		Tableau ou coffret	
PCFM031		Arrêt d'urgence	
PCFM039		Plinthe ou goulotte électrique	
PCFM040		Remontée de goulotte	
PCFM042		Chemin de câbles CFO	
PCFM049		Poste de travail	
CF004		Répartiteur général informatique	
CF005		Sous répartiteur informatique	
CF007		Connecteur RJ45	
CF011		Chemin de câbles cfa	
CF102		Déclencheur manuel	
CF111		Sirène Alarme Incendie message	
CF112		Flash	
CF307		Déflecteur volumétrique IR	
CF308		Sirène intrusion intérieure	
CF203		BP sonnerie porte étiquette	
CF204		Sonnette	
ES001		Eclairage de sécurité EVACUATION 1H Sortie	

NO	DATE	MODIFICATIONS	Dessiné	Visa

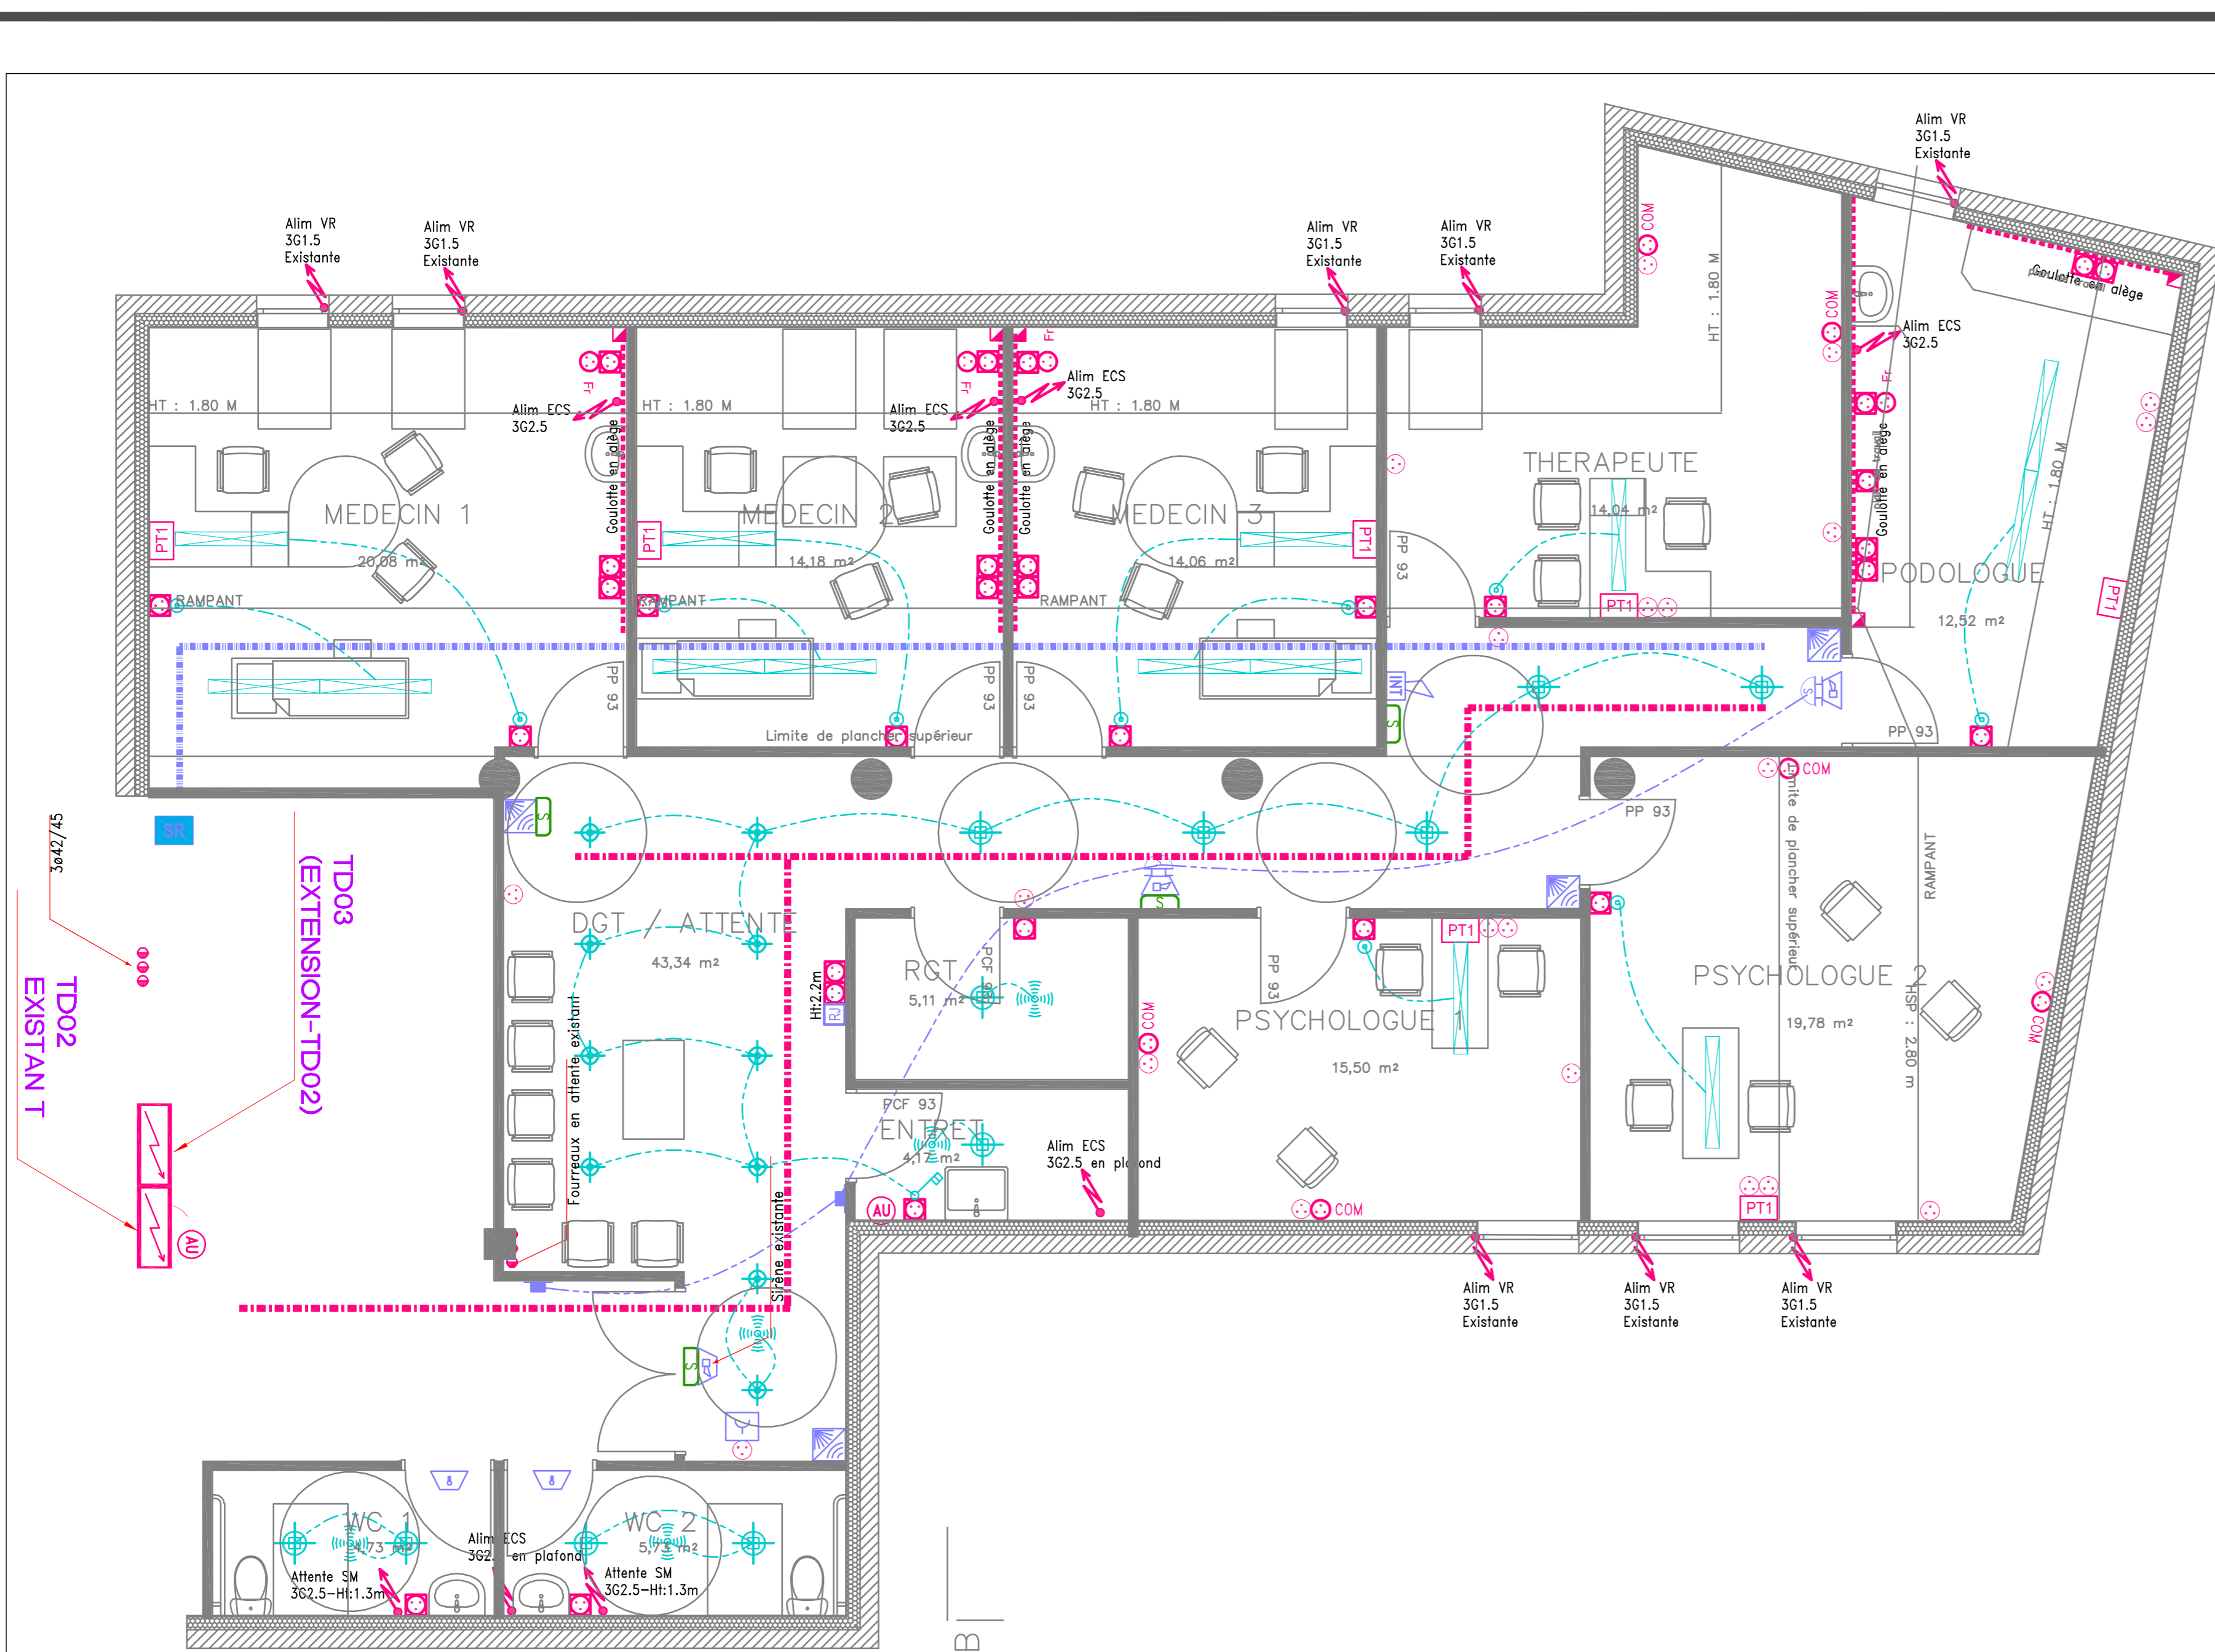

NIVEAU 2 : LOT ELECTRICITE

OPERATION

Aménagement d'un comble en maison de santé

39 800 POLIGNY

MAITRE D'OUVRAGE

Commune de Poligny

49, grande rue
39 800 POLIGNY
Tél. : 03.84.73.71.71
Fax : 03.84.37.10.30

MAITRE D'OEUVRE

THIERRY BARREAU

Architectes dplg
2, rue Blanche de Buxy
39 100 DOLE
Tél. : 03.84.72.04.41
E-Mail : alablanche@barreauarchi.fr

N° AFFAIRE	10961
N° PLAN	EL 01
INDICE	
PHASE	DCE
ECHELLE	1/50
DESSINE PAR	SB
VISA	PB
DATE DE CREATION	08-07-2019
EDITE LE:	10/07/2019
FICHER:	10961_D02_EL_R1Z

LOT 05: ELECTRICITE - Cts FORTS - Cts FAIBLES
Niveaux R+1 - R+2



Société d'Etudes Thermiques Aérodynamiques et Fluides
4 rue du Gay - 25220 CHALEZEULE
TEL.: 03 81 88 22 25 - FAX: 03 81 60 70 75
E-MAIL: contact@bet-bellucci.com

